




LAYOUT 1º PAV.
escala 1:100

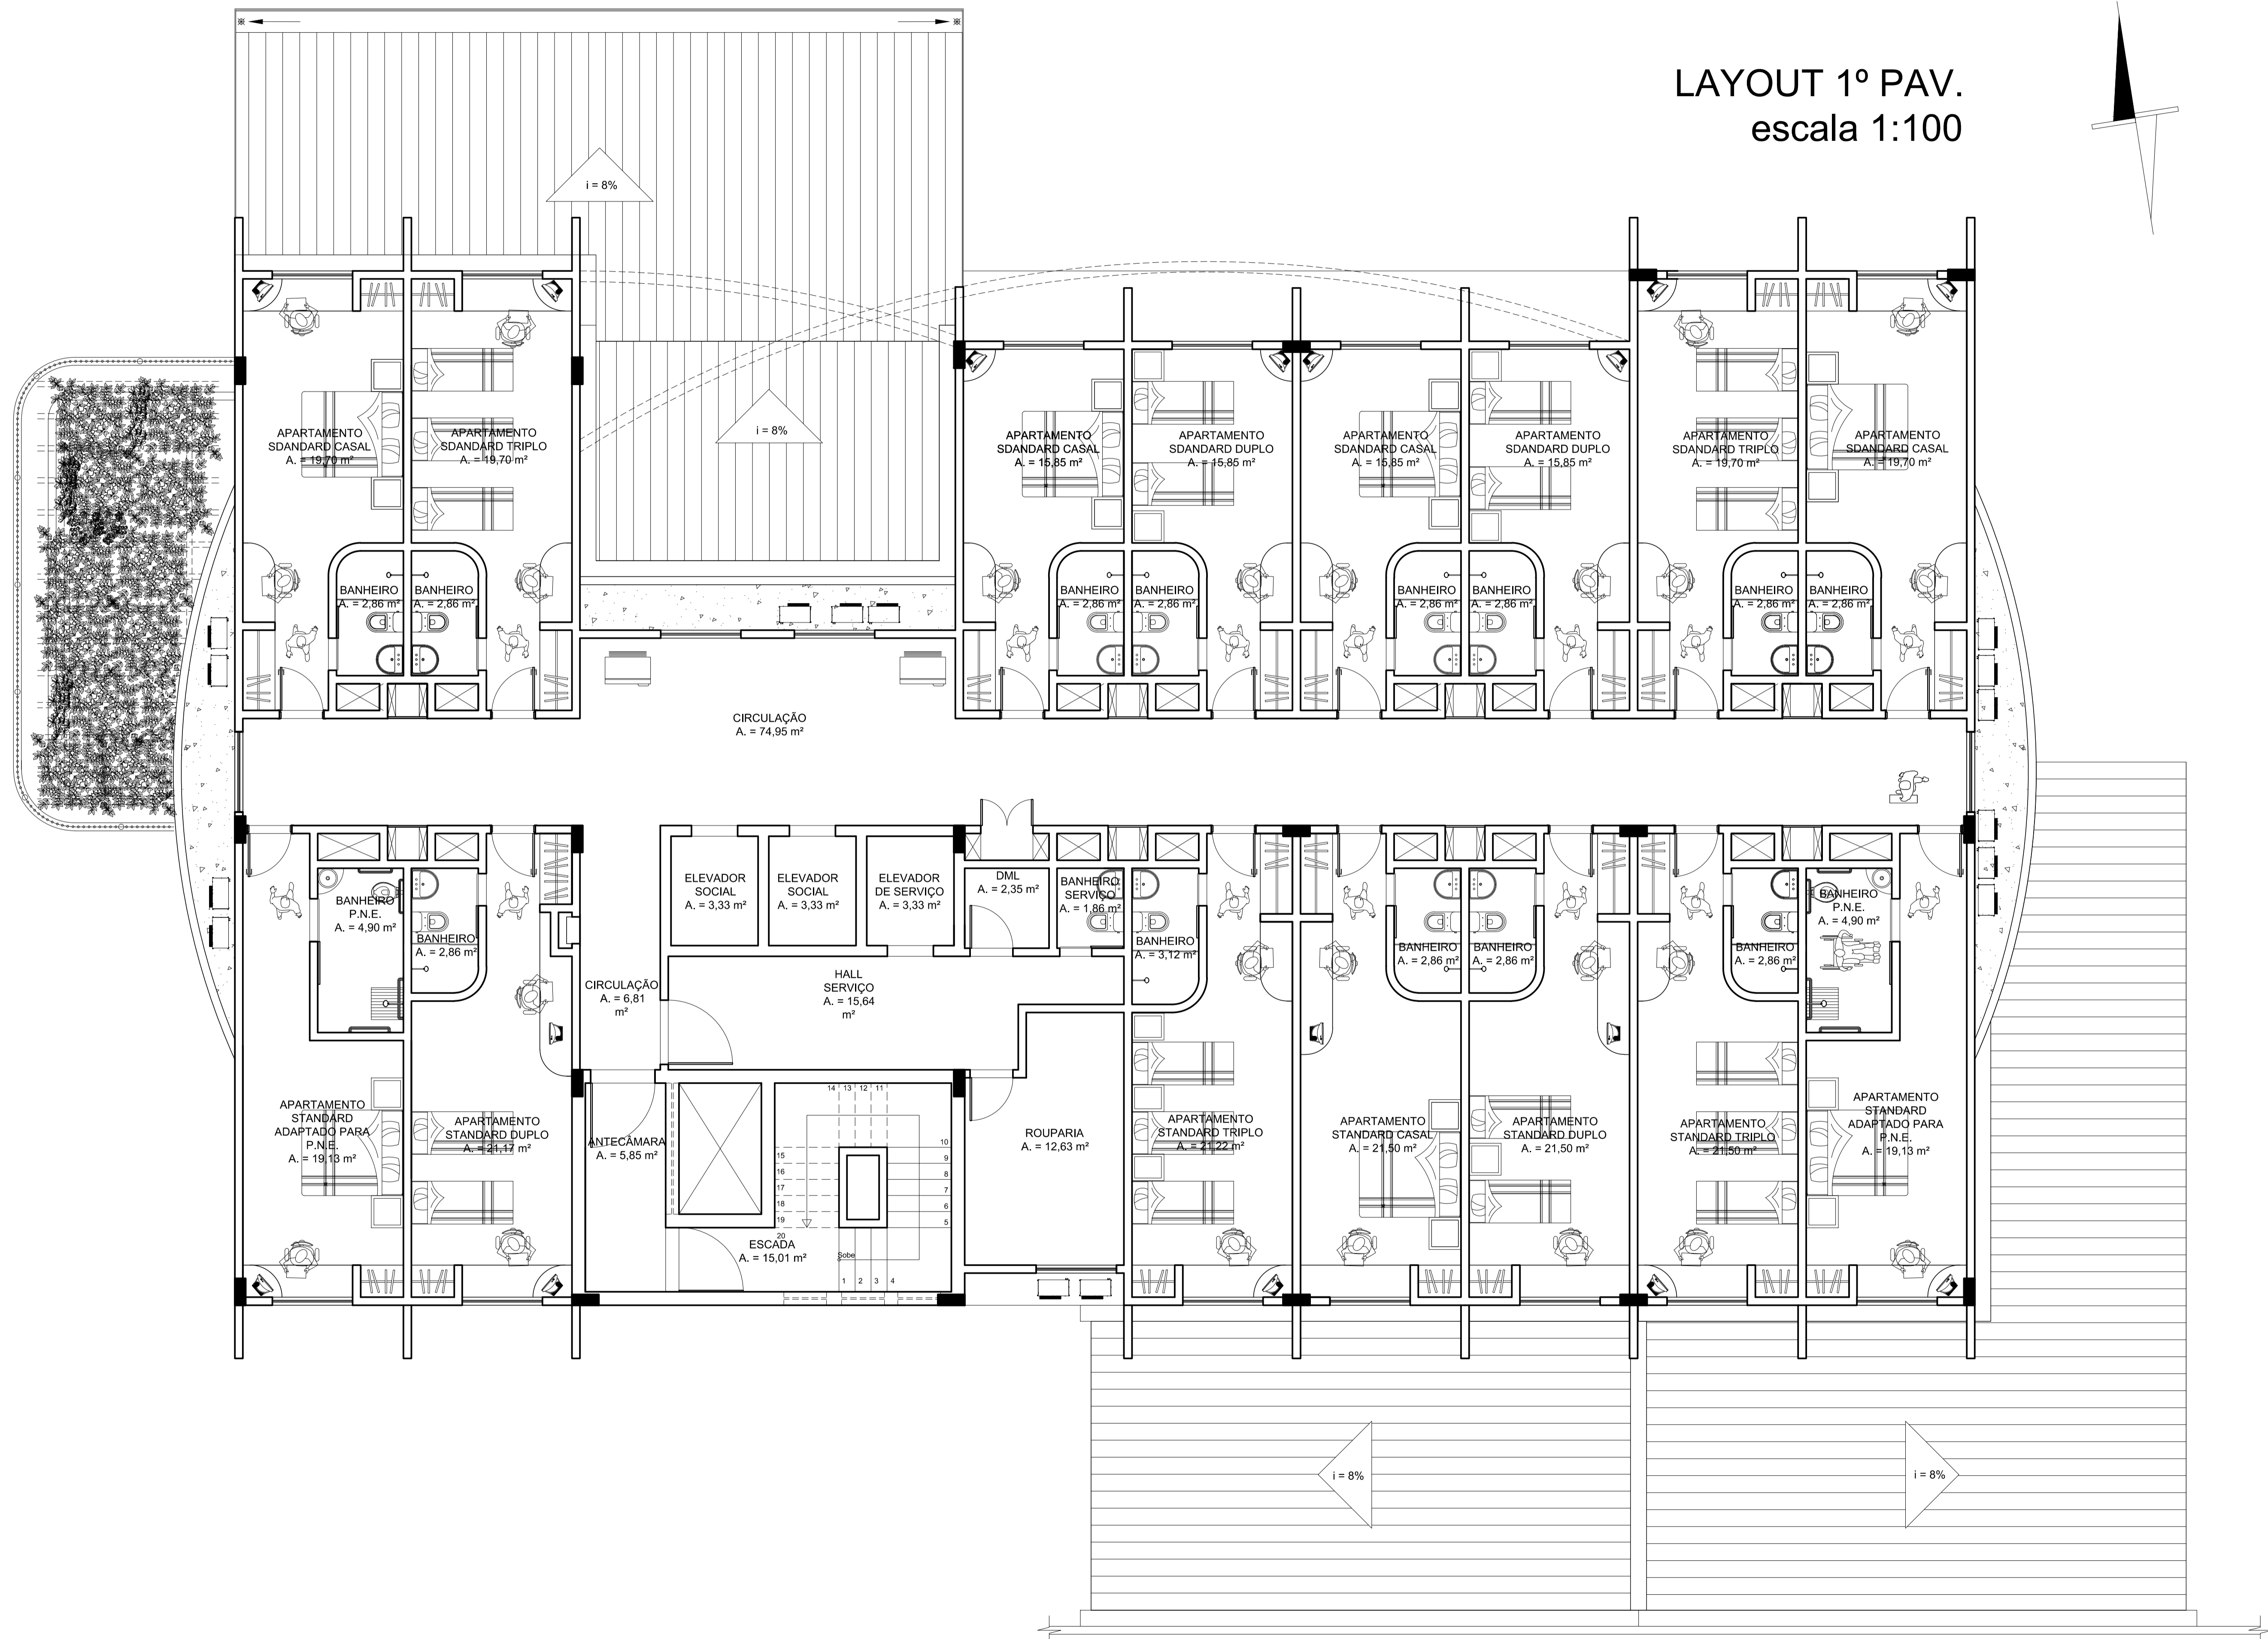


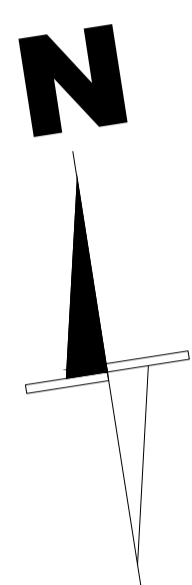

PLANTA DE COBERTURA
escala 1:100

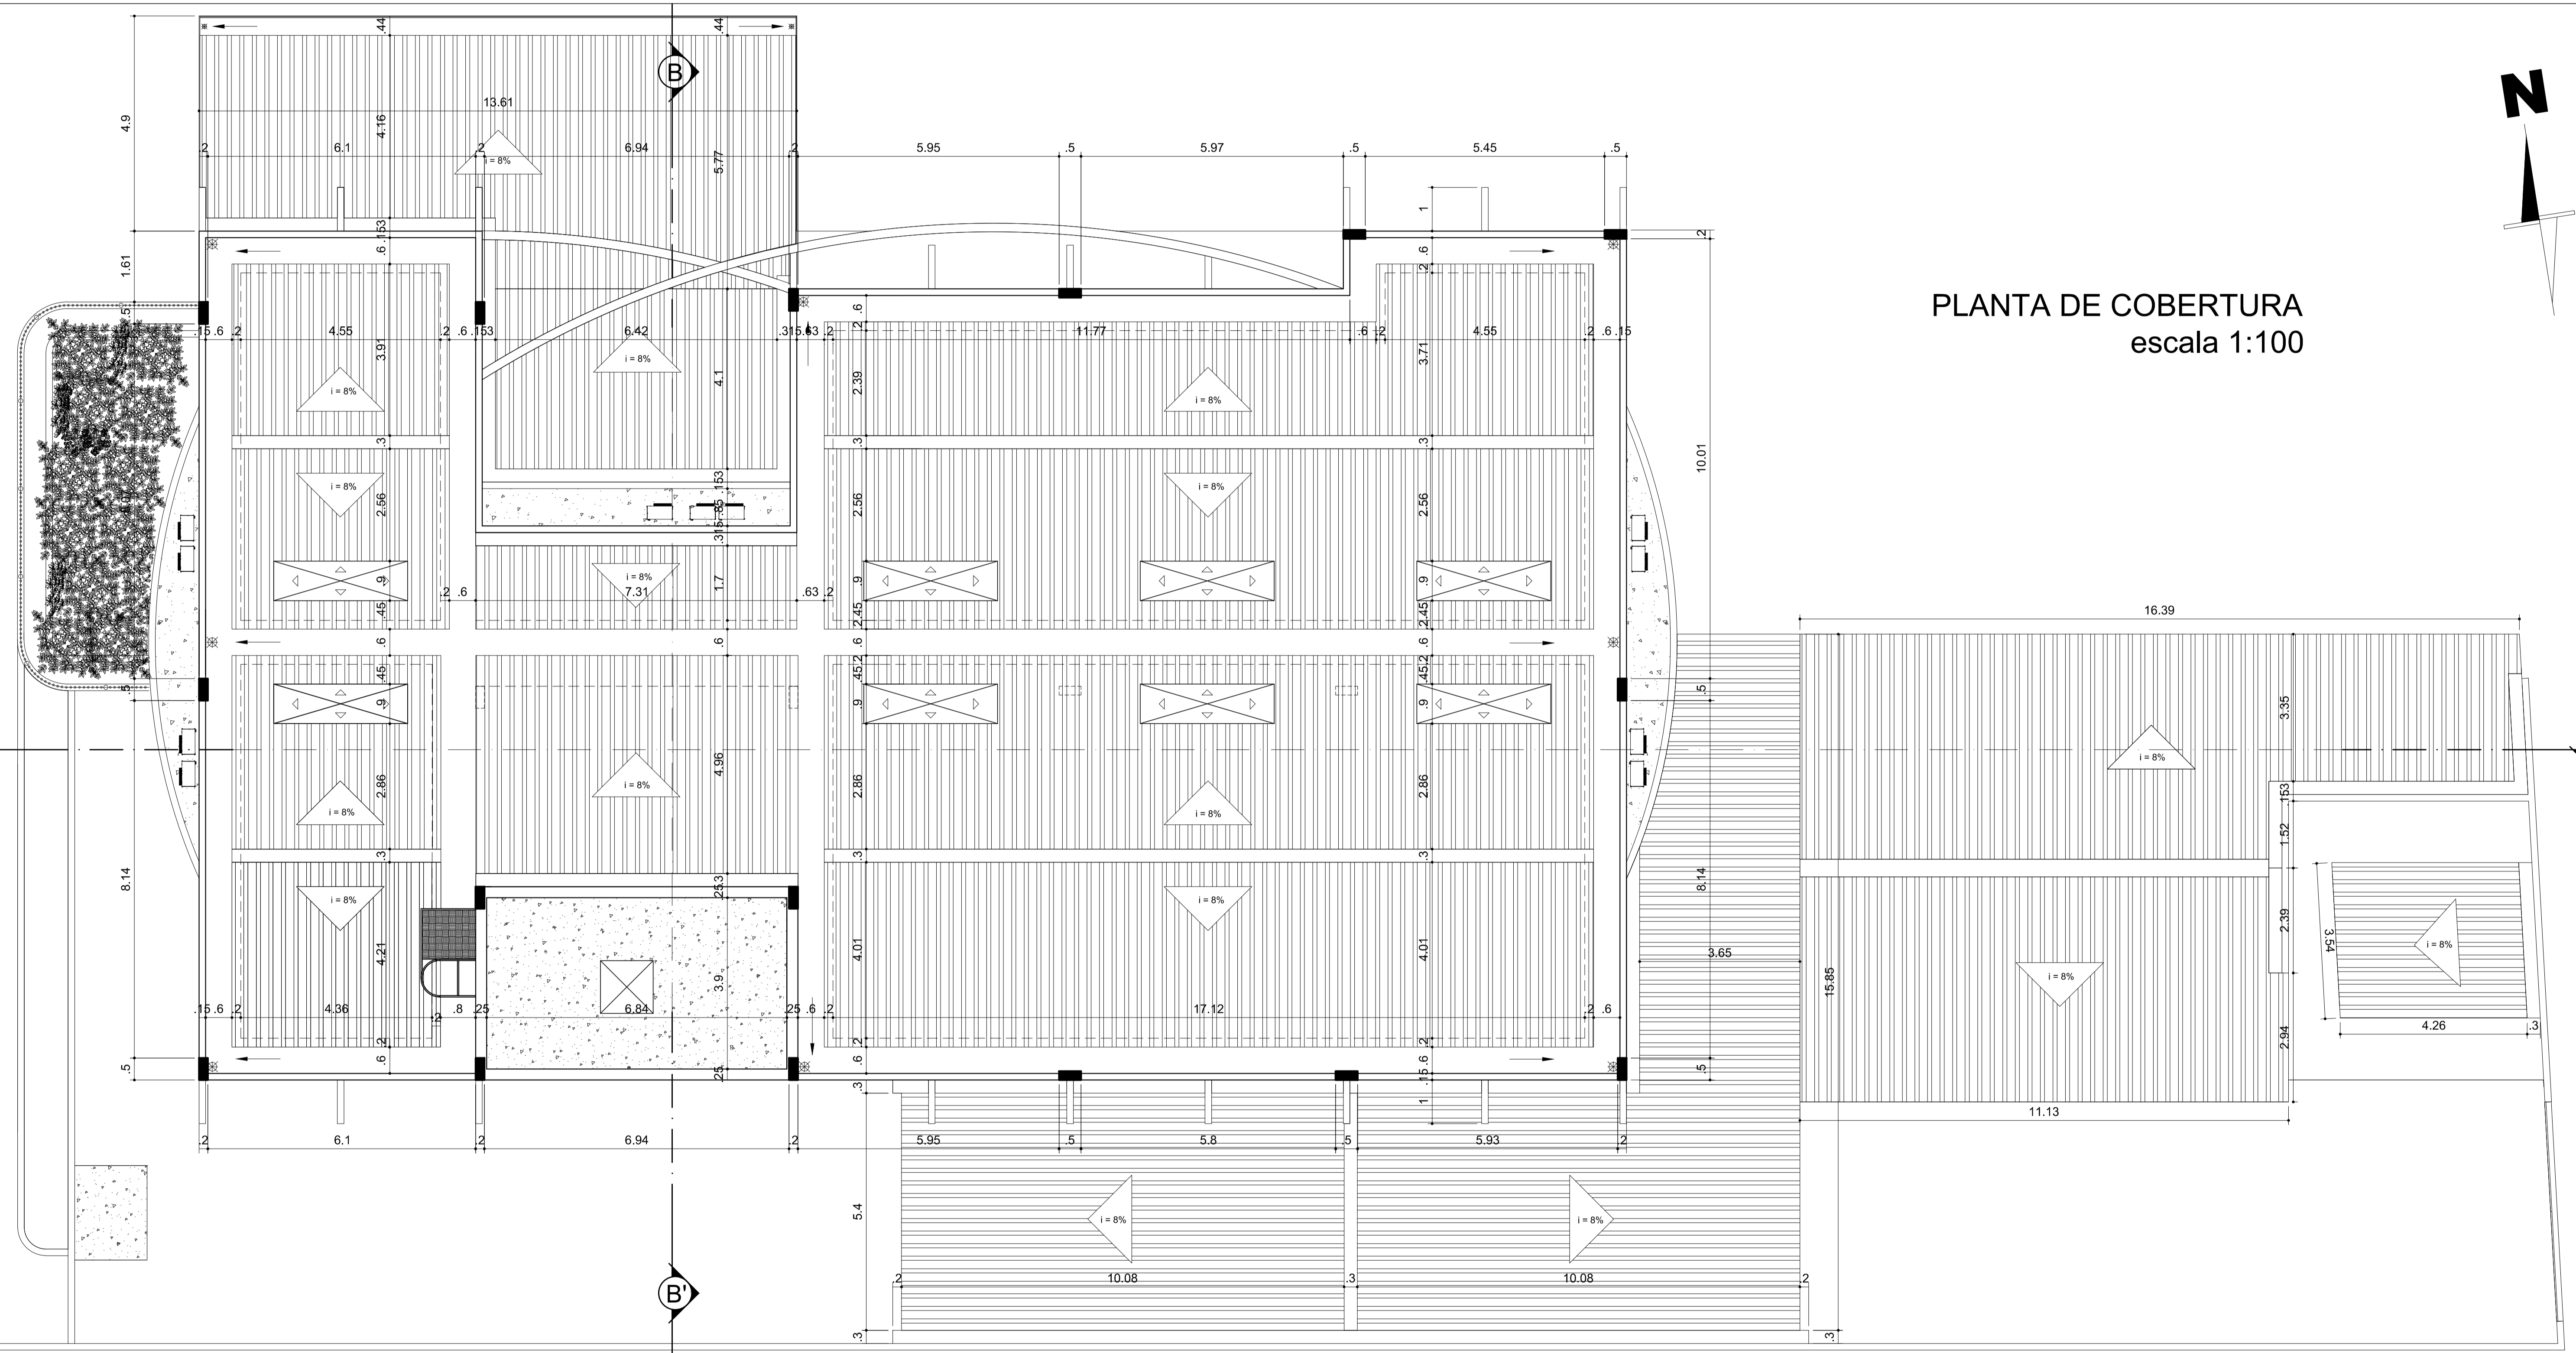


CORTE AA'
escala 1:100

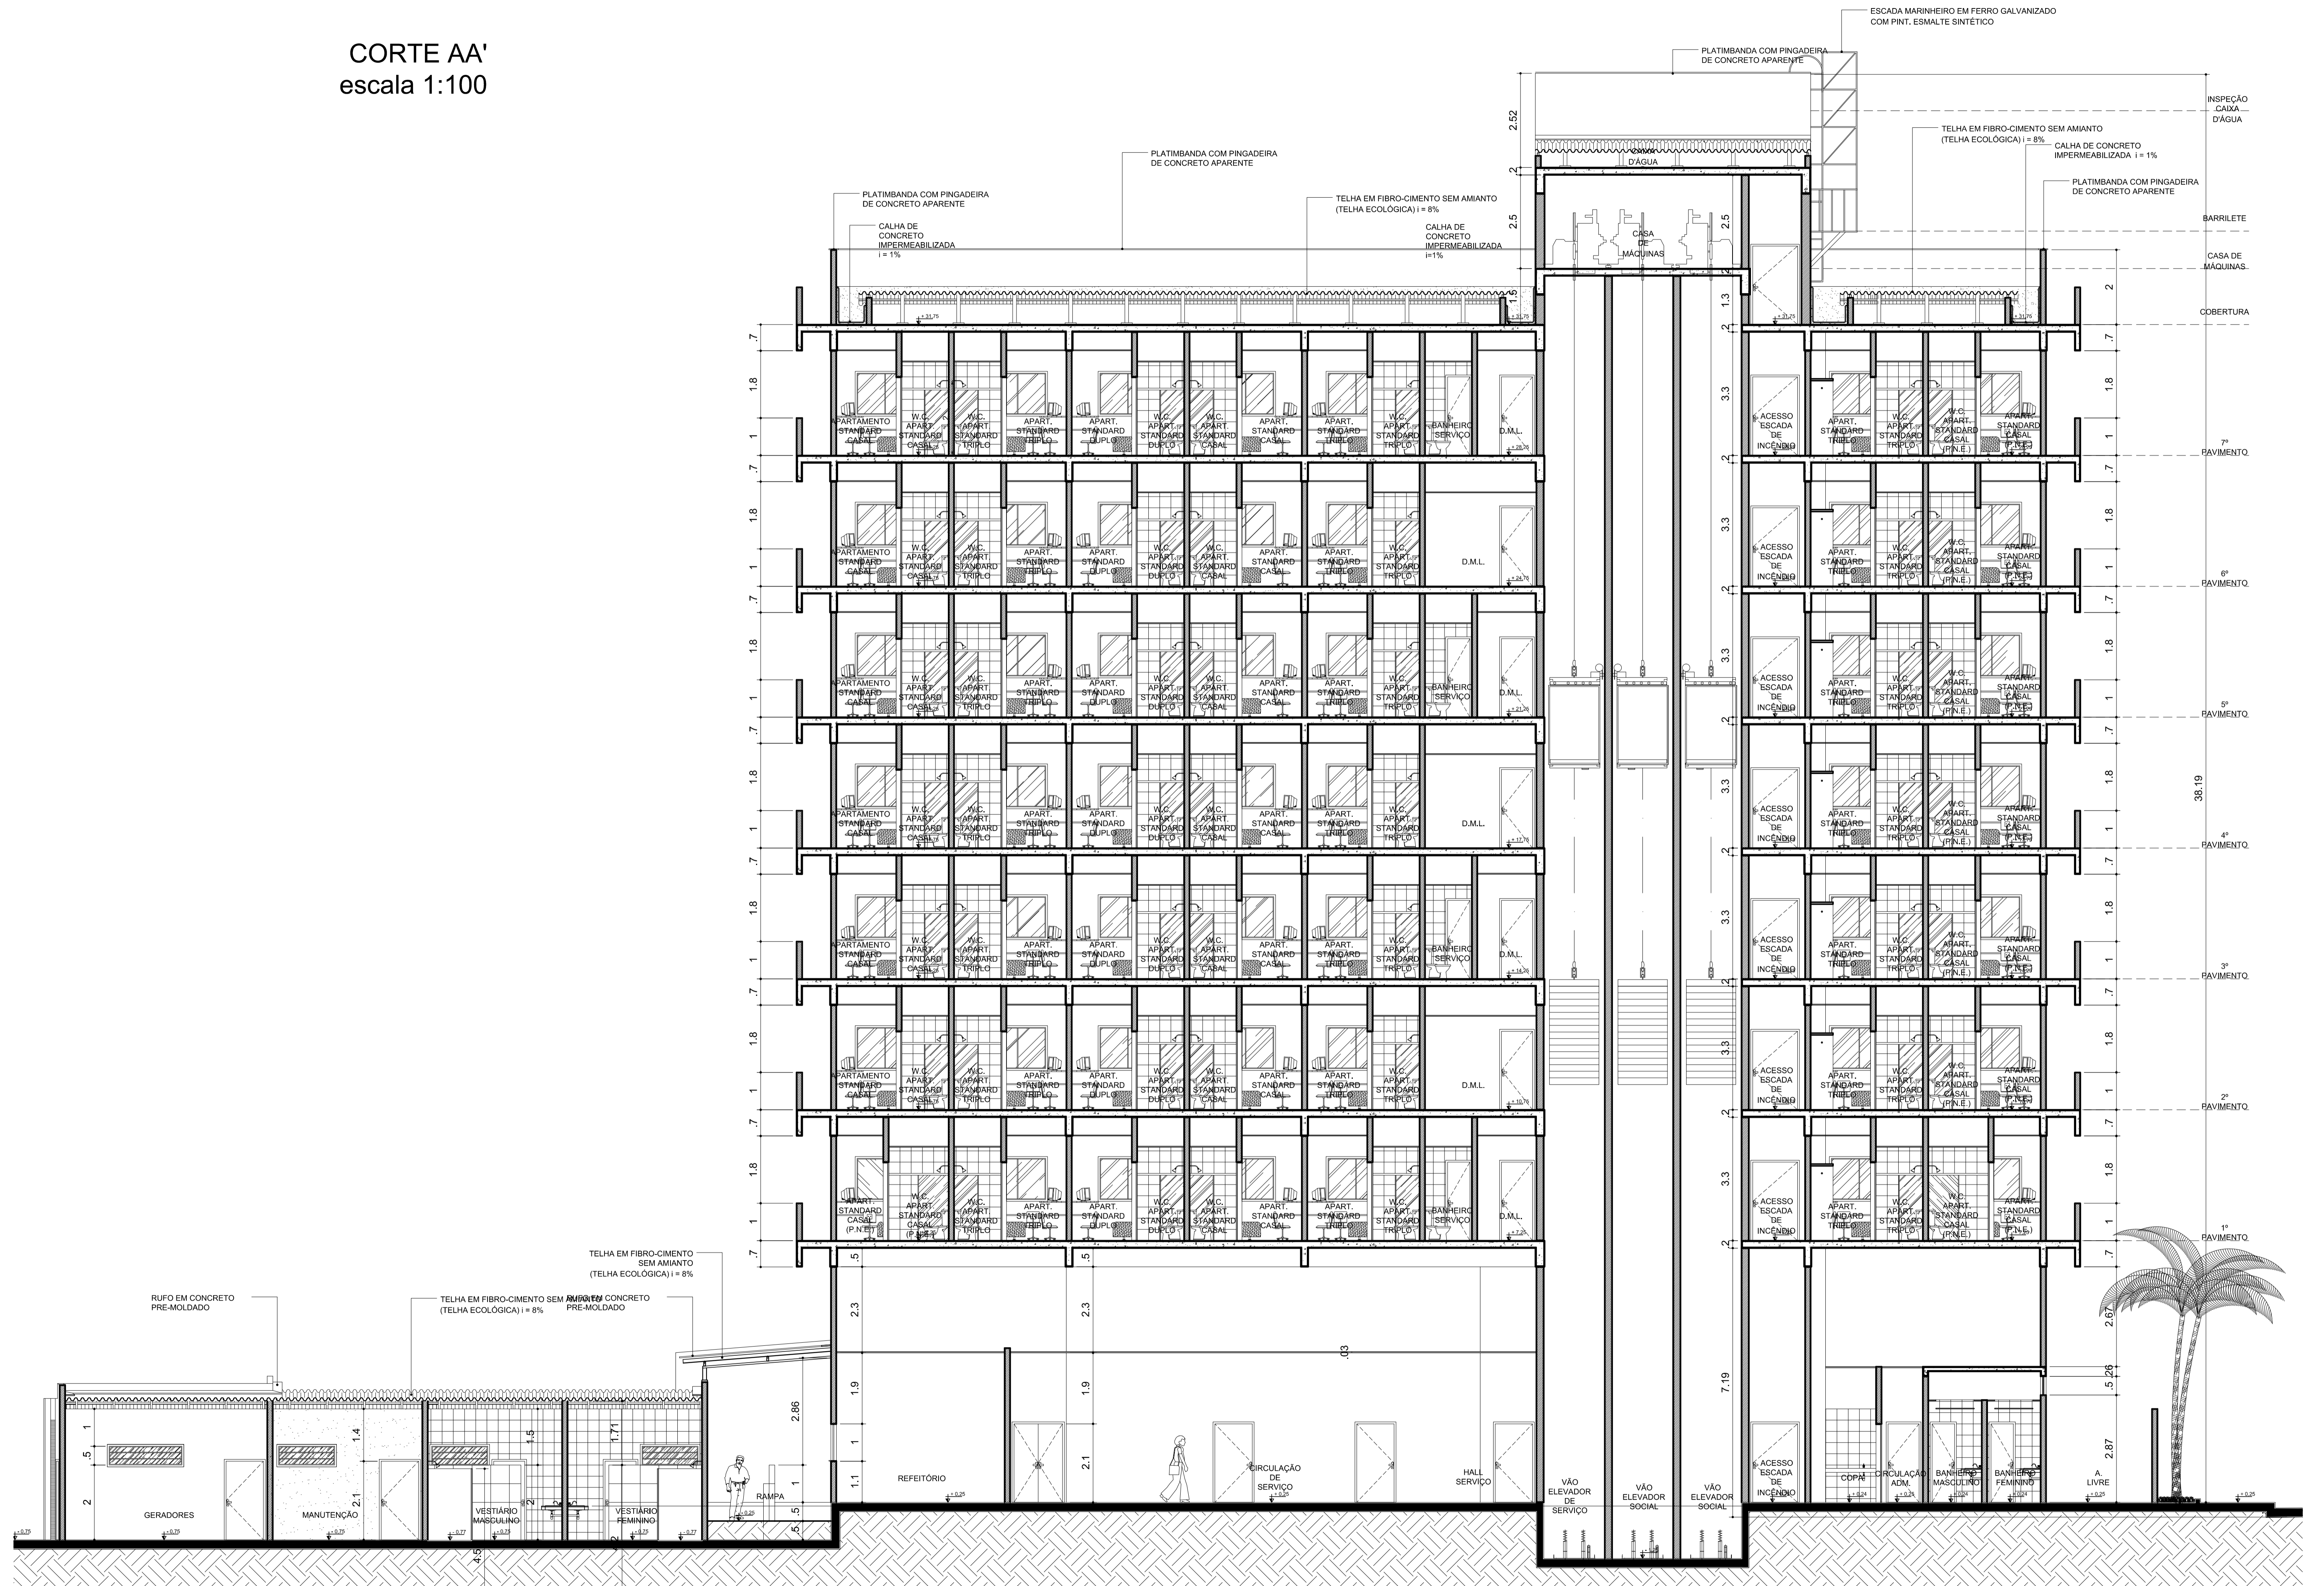

CORTE BB'

escala 1:100

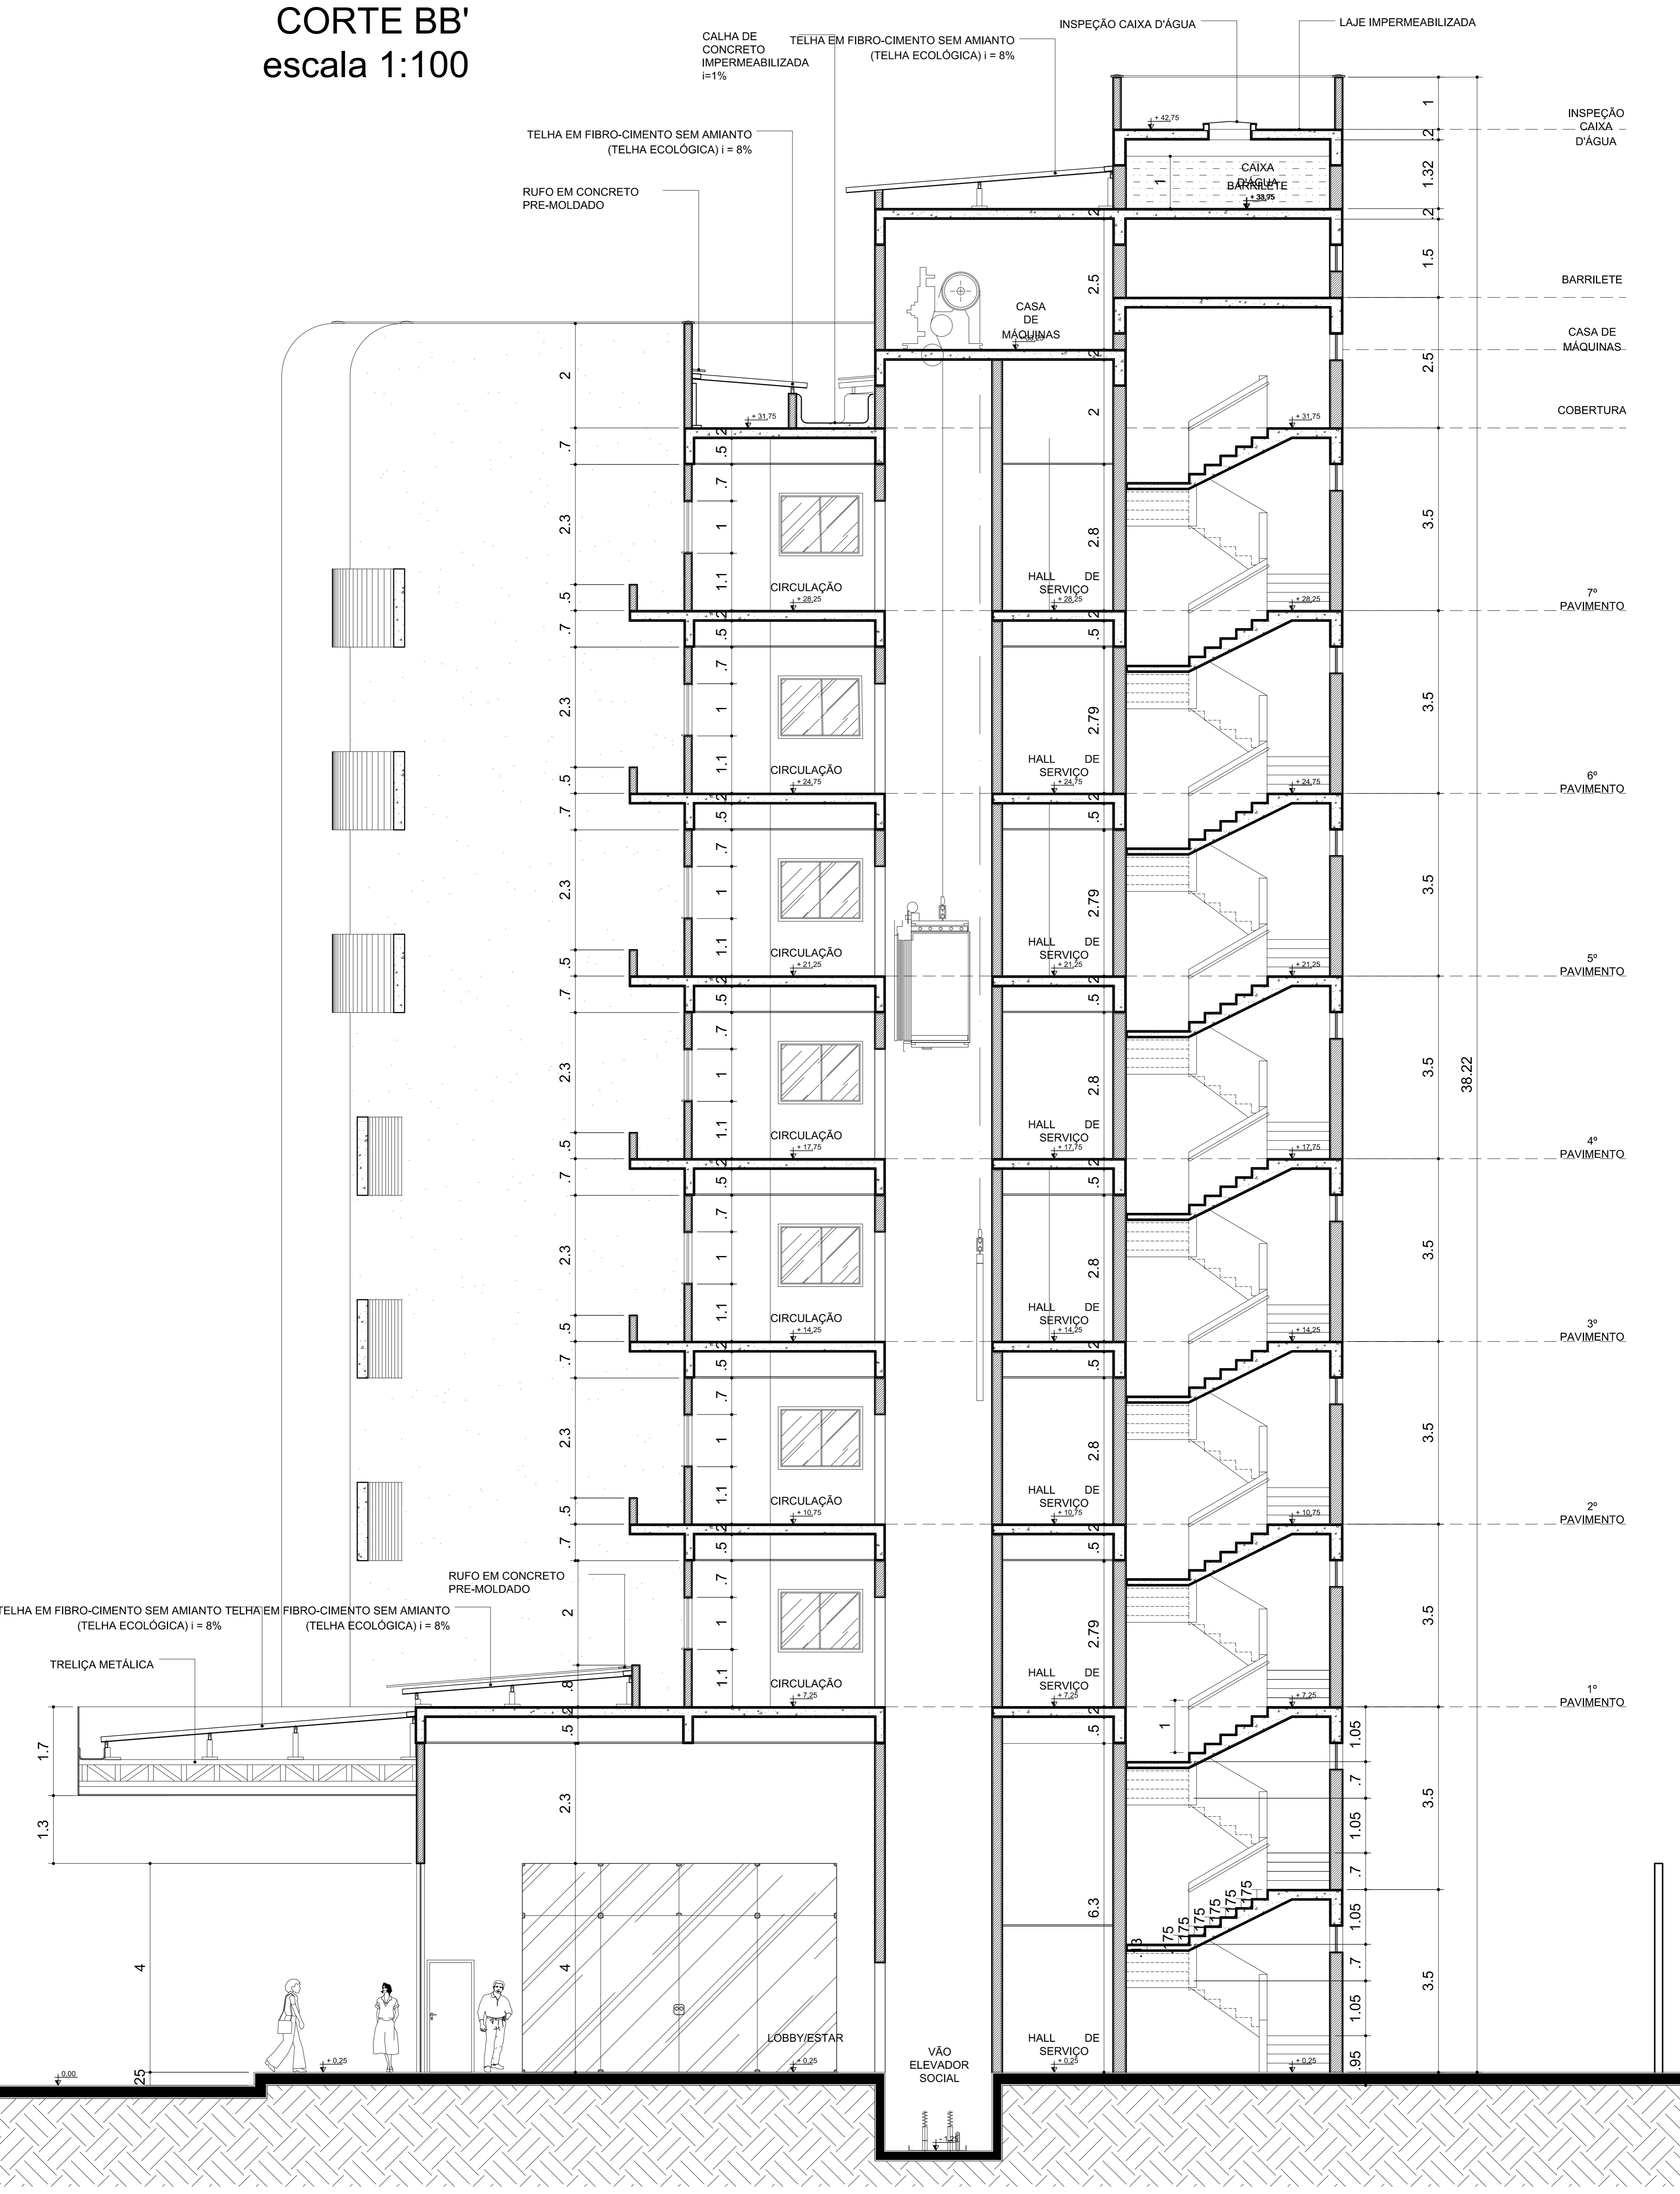

olares

Rua das Cajazeiras
55.61

Rua dos Acapús
29.34

Rua das Limeiras

Área = 2641.74 m²

4.97

5.33

147°

111°

138°

91°

60.12


87°

17

16

15

52.59

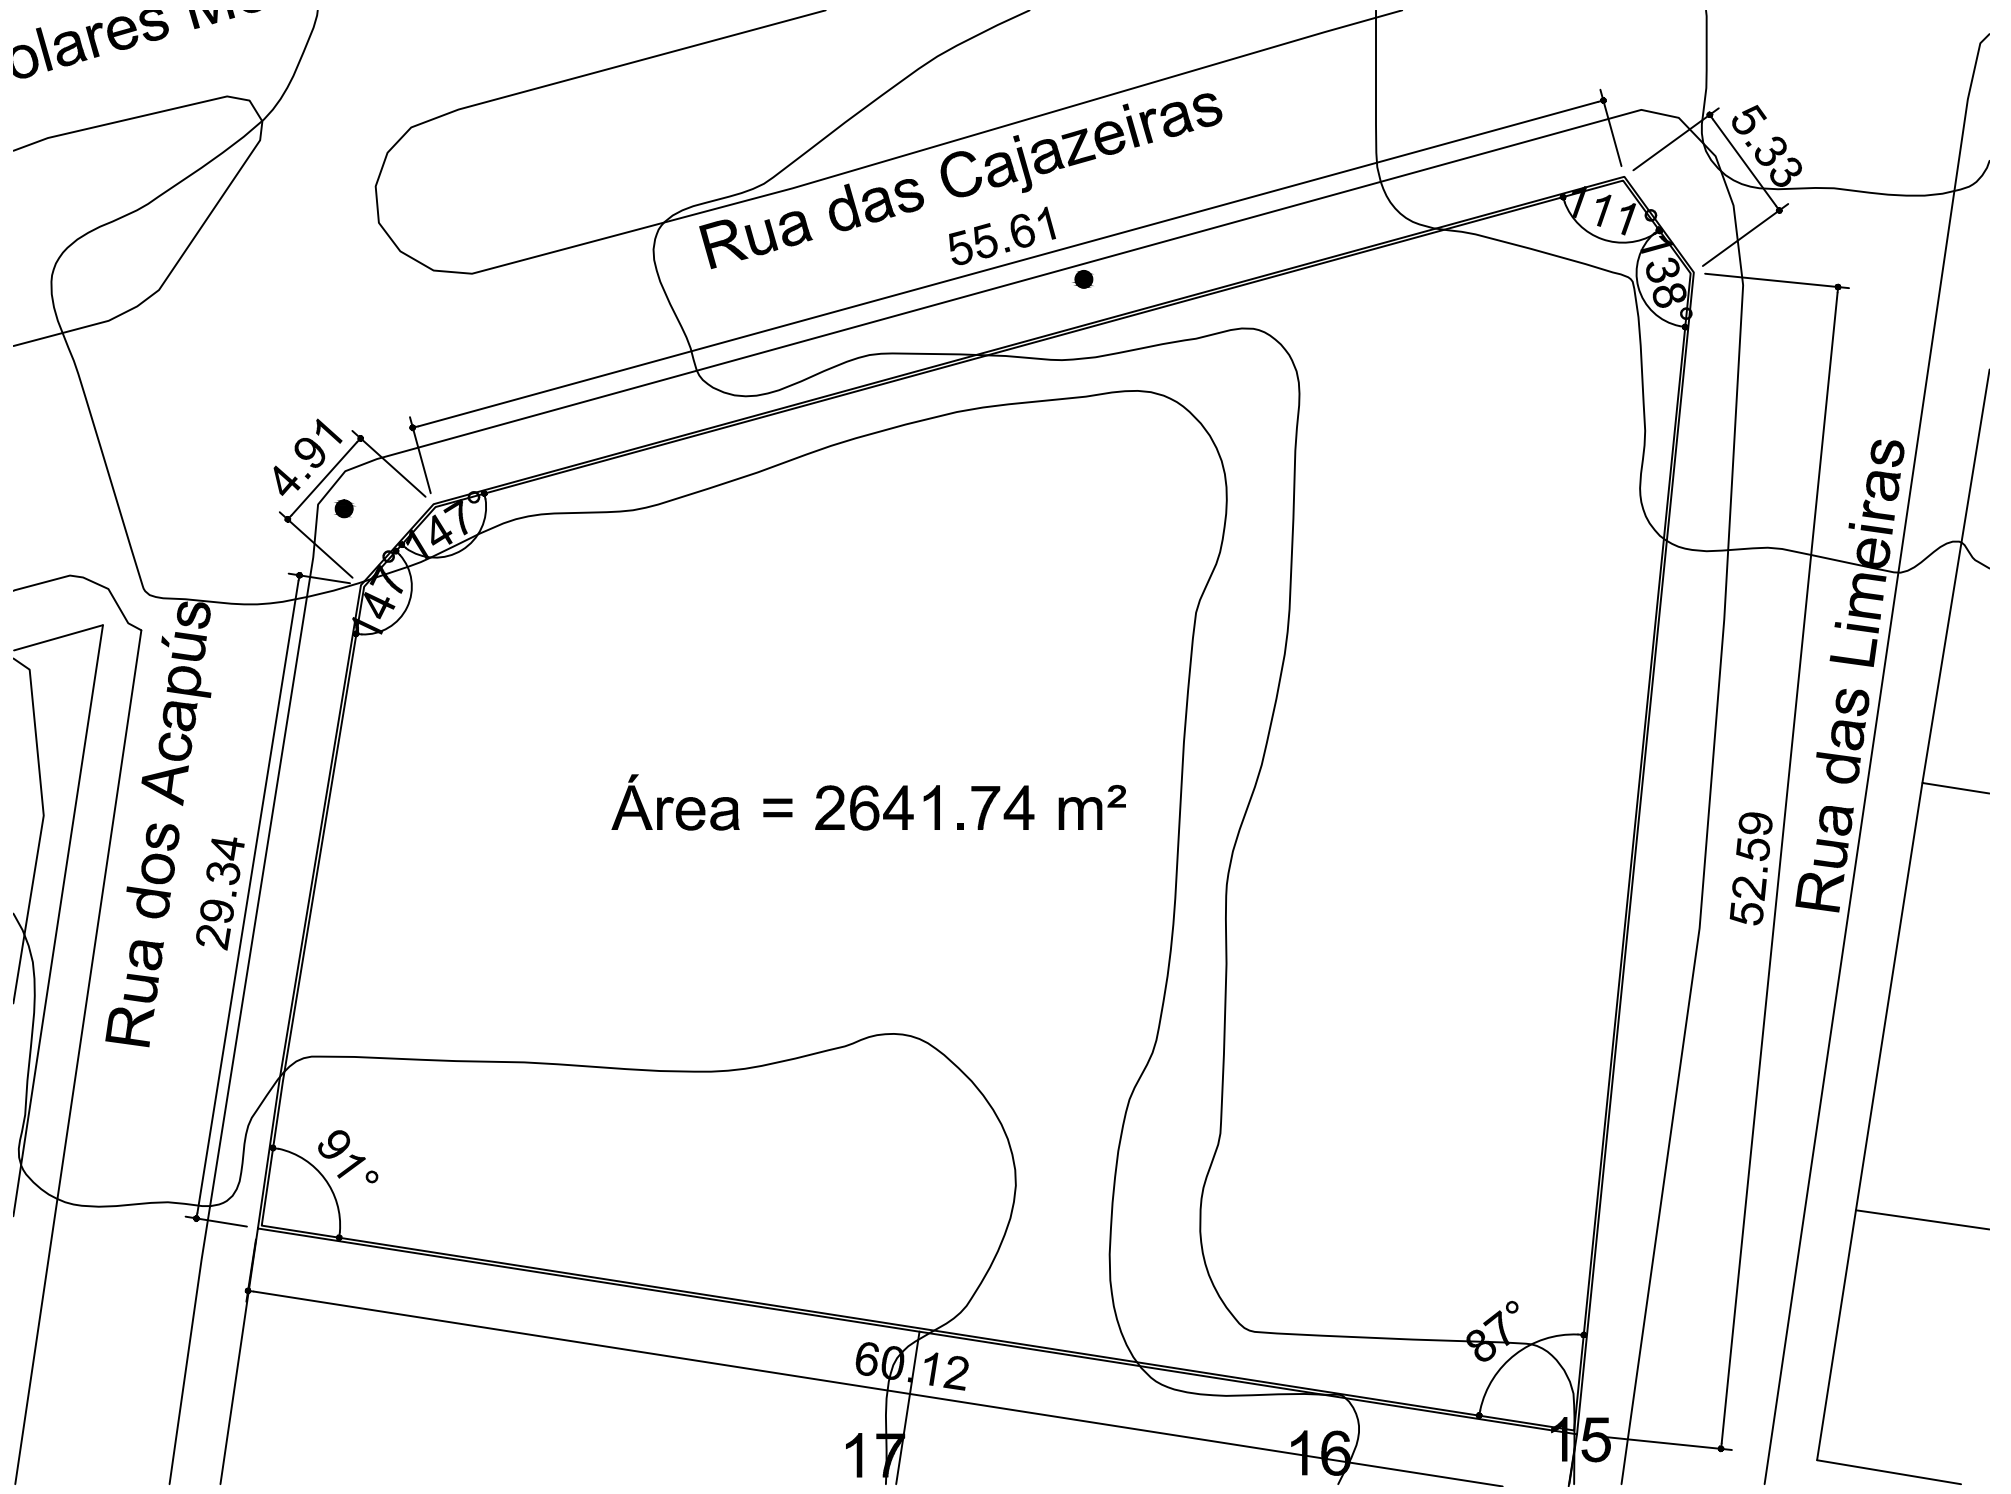


. Cel. Colares Moreira

Rua das Cajazeiras


Rua dos Acapús

Rua das Limeiras

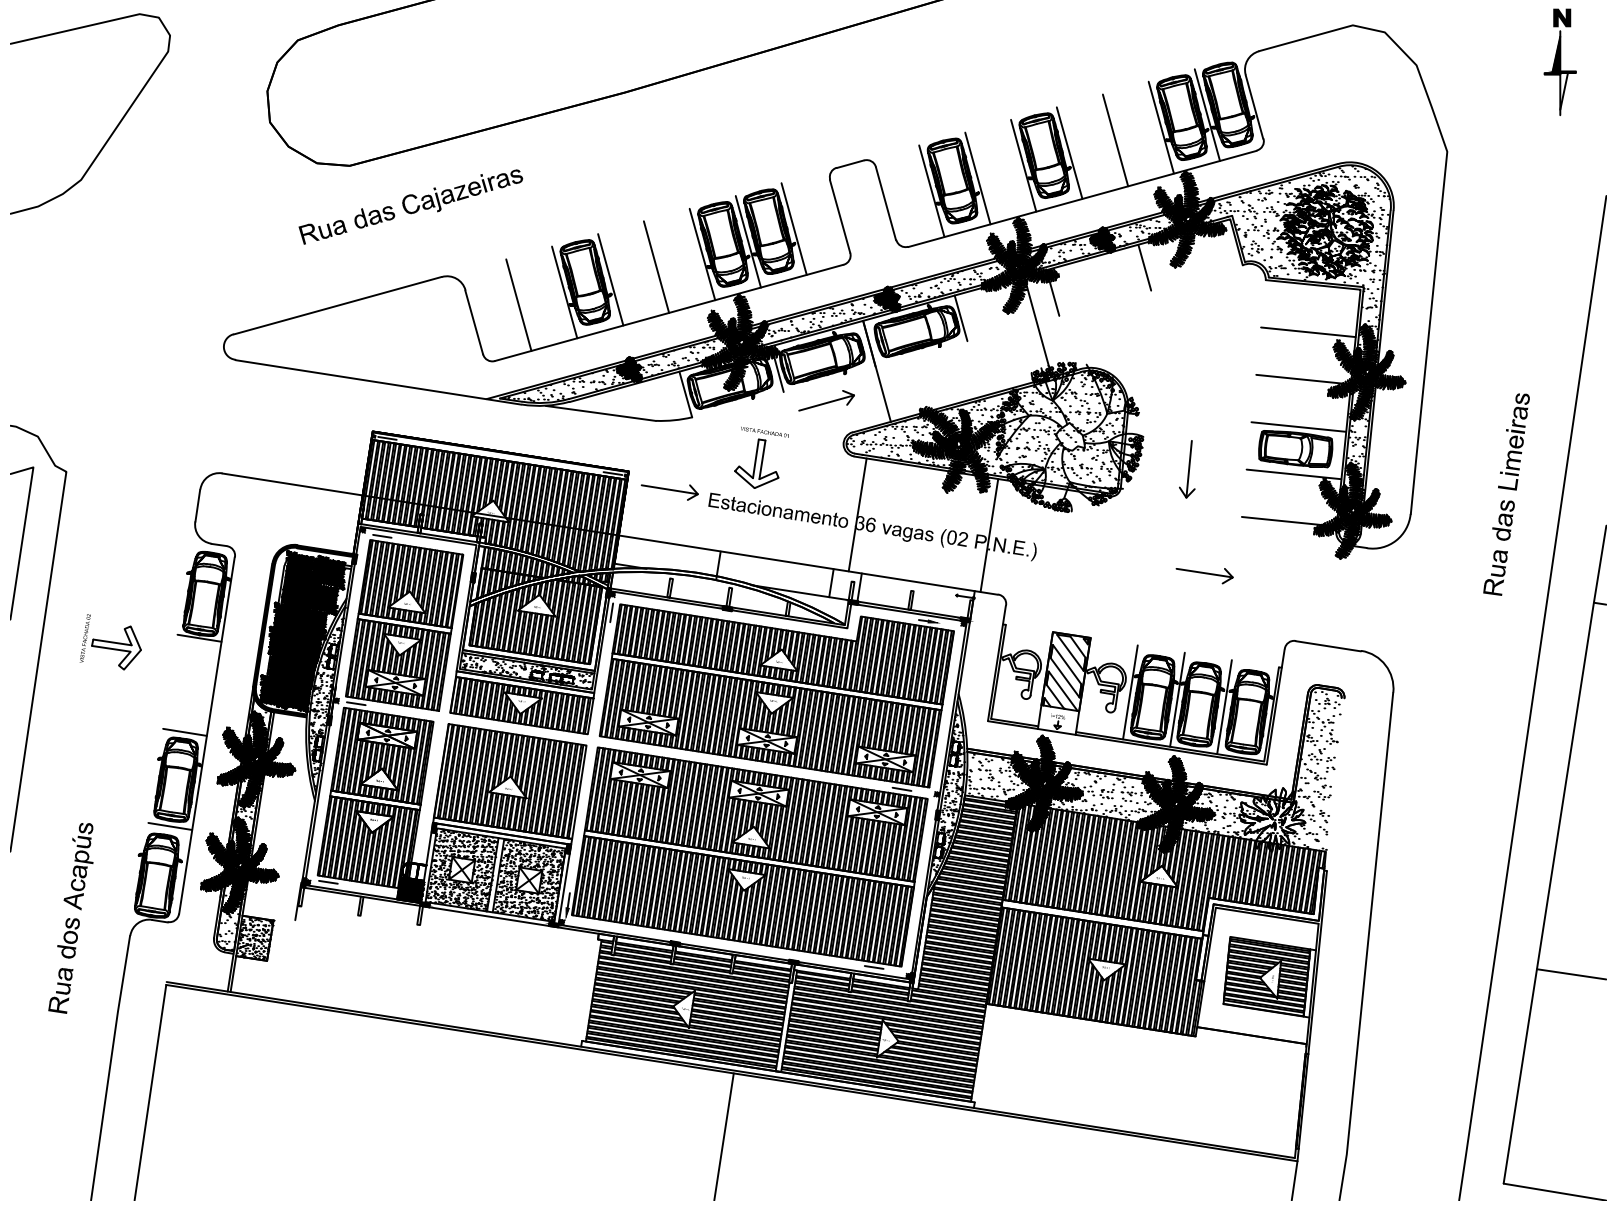


Estacionamento 36 vagas (02 P.N.E.)

LAYOUT PAV. TÉRREO
escala 1:100


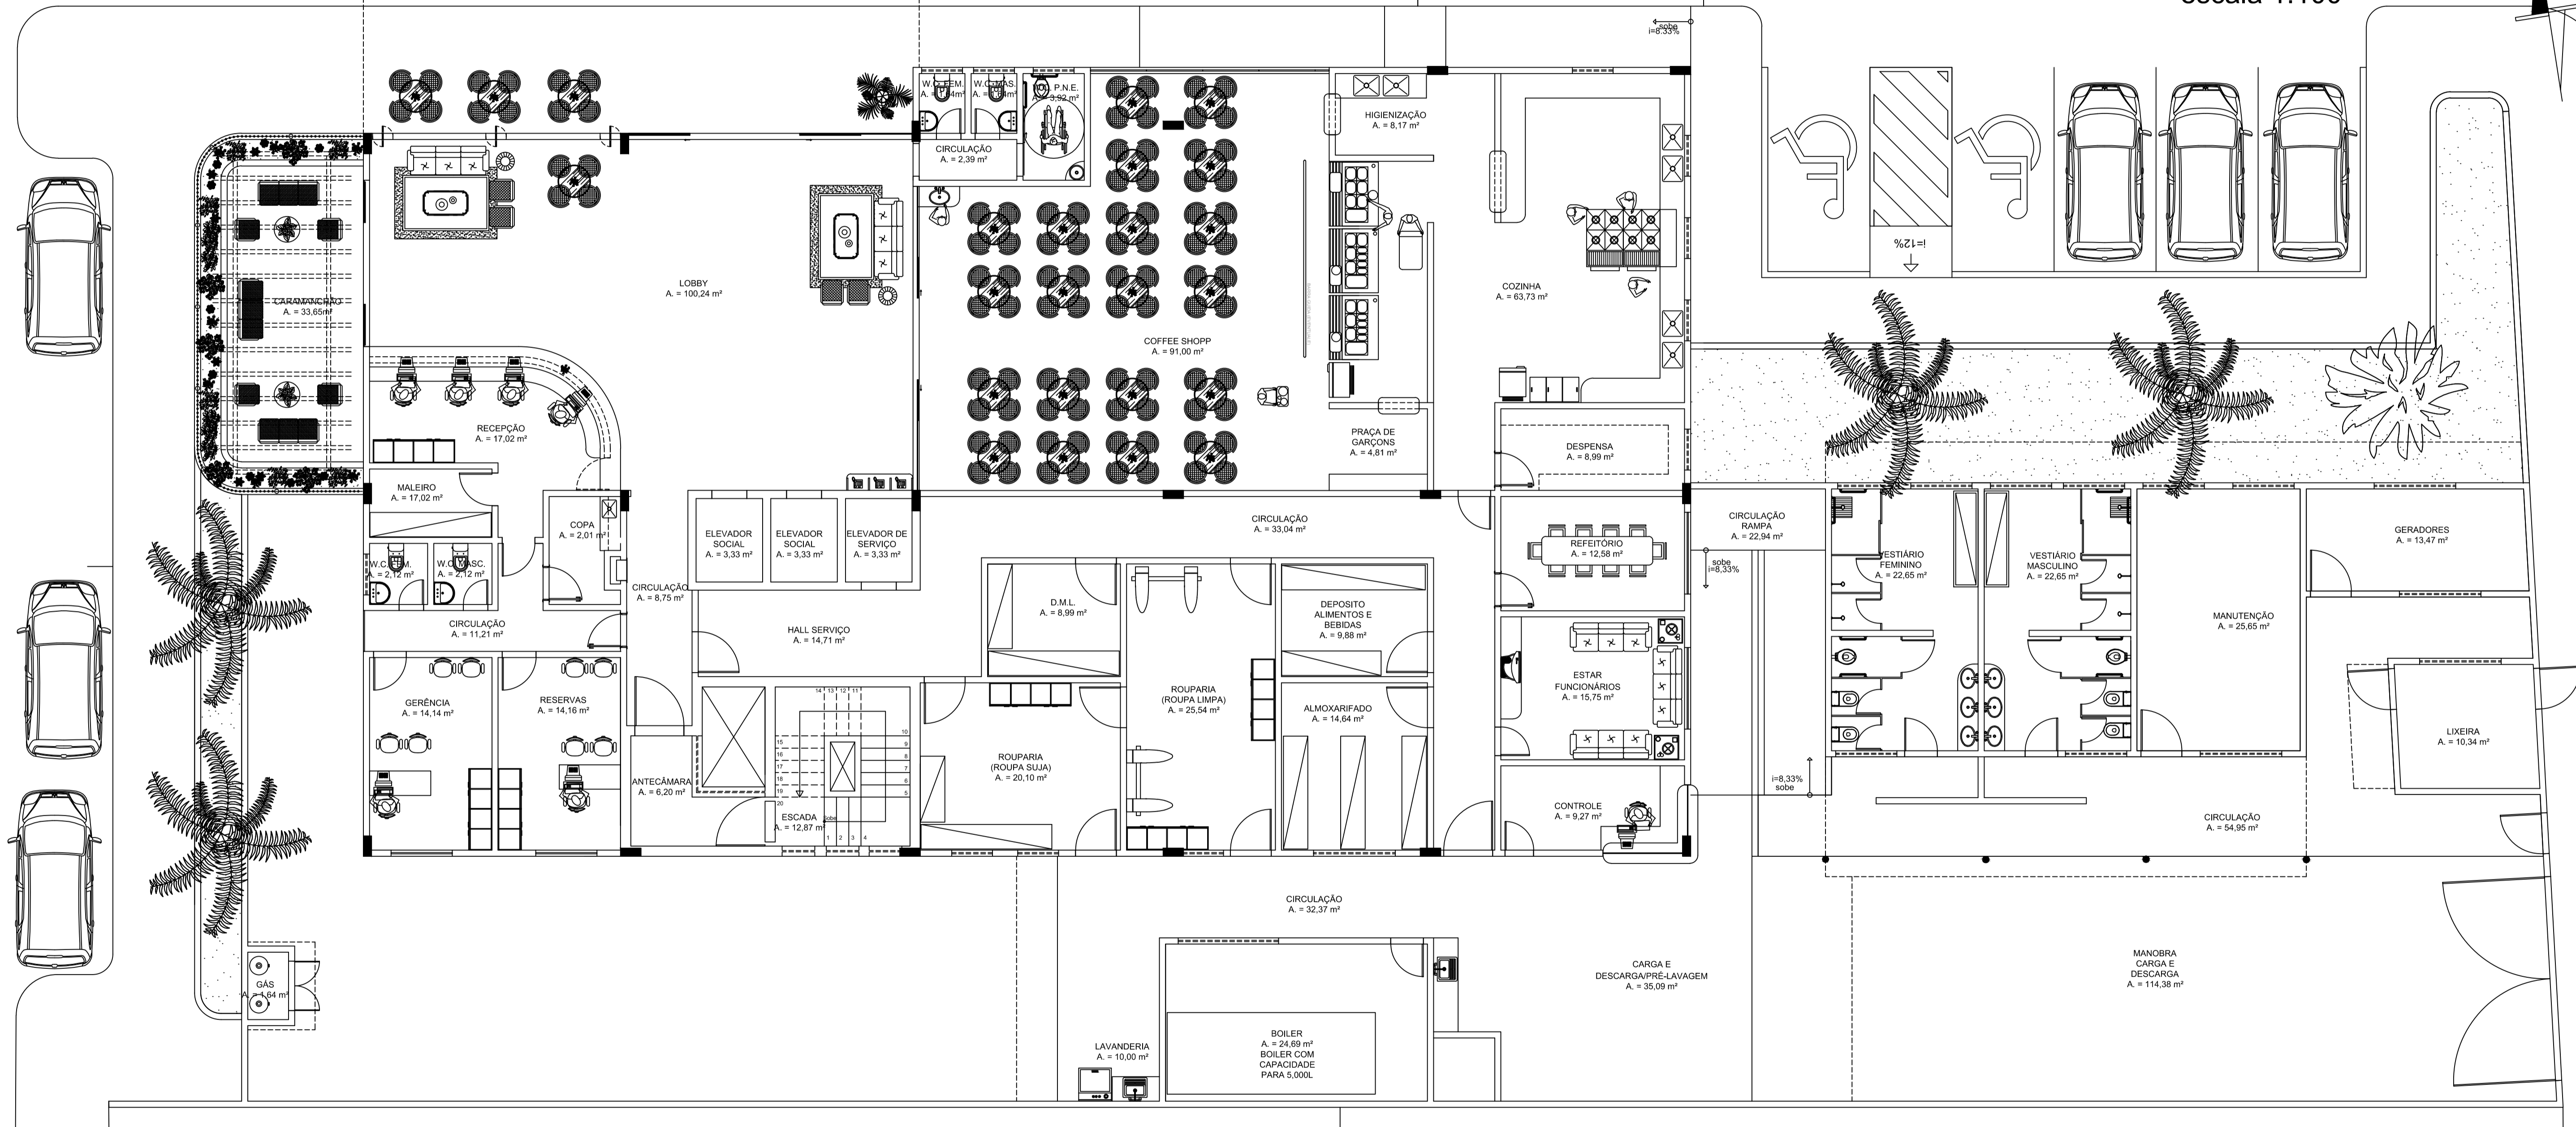


Rua dos Acapús

Estacionamento 36 vagas (02 P.N.E.)

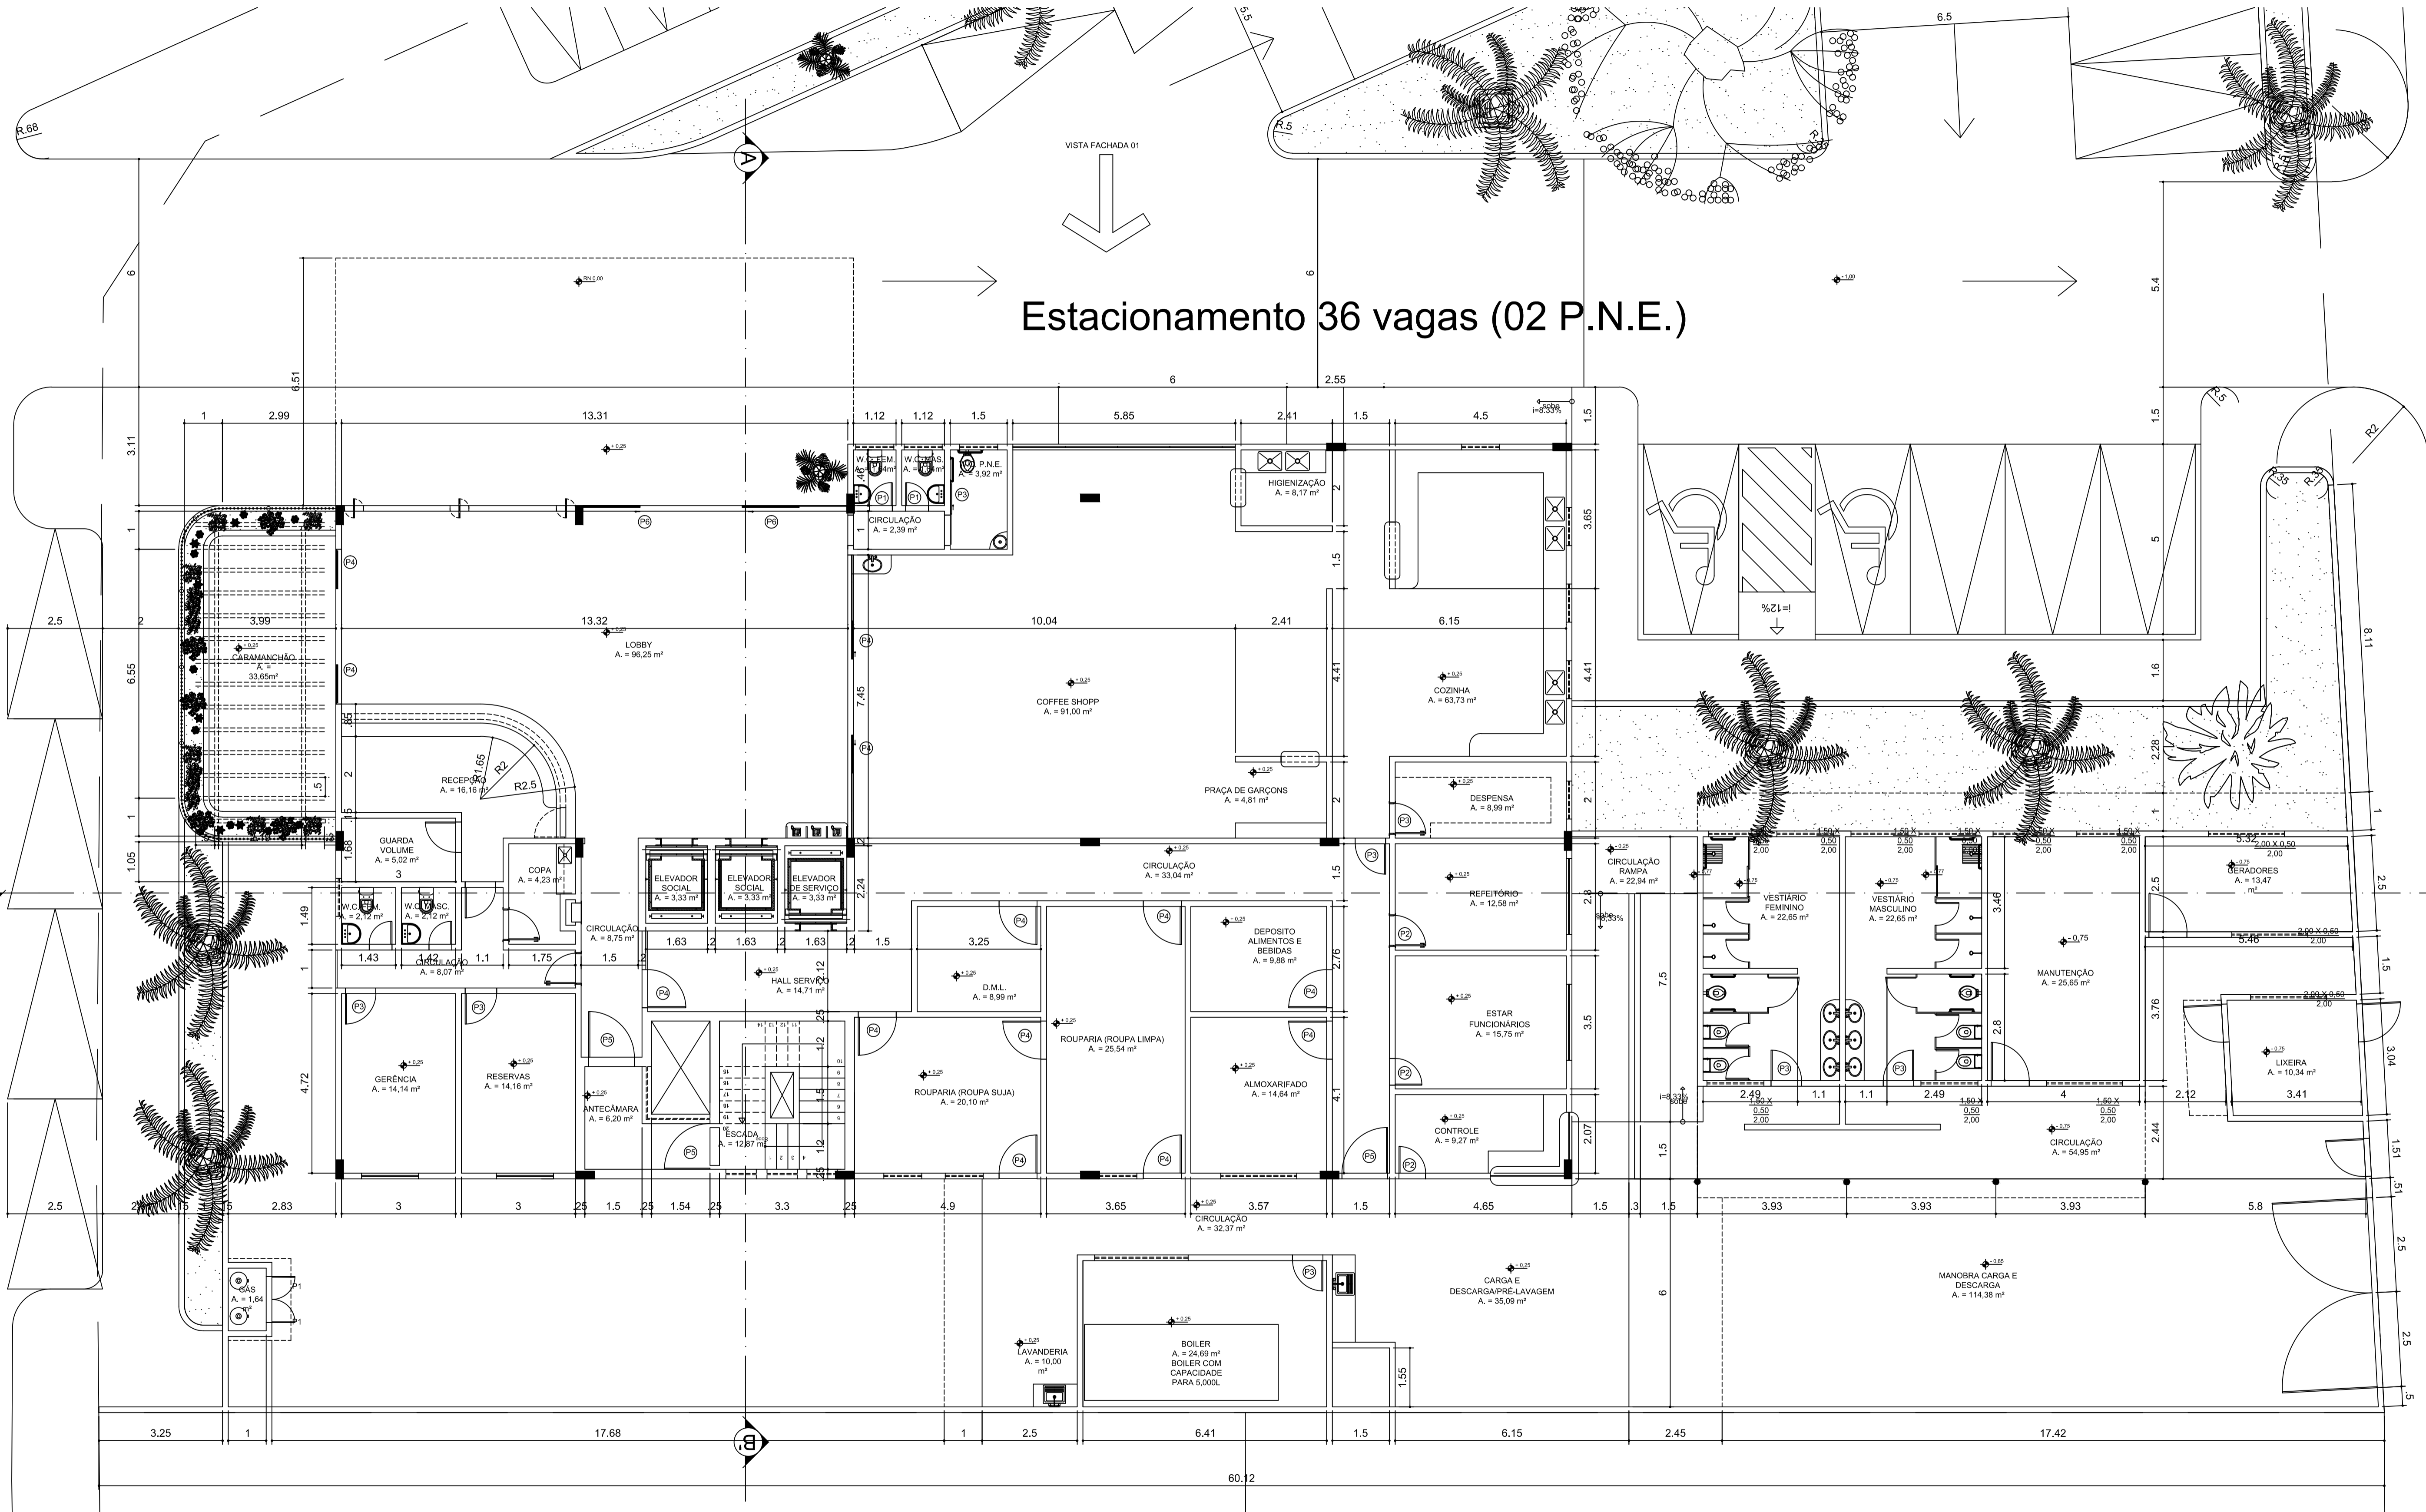

PLANTA BAIXA PAV. TIPO (2º, 4º e 6º)
 escala 1:100

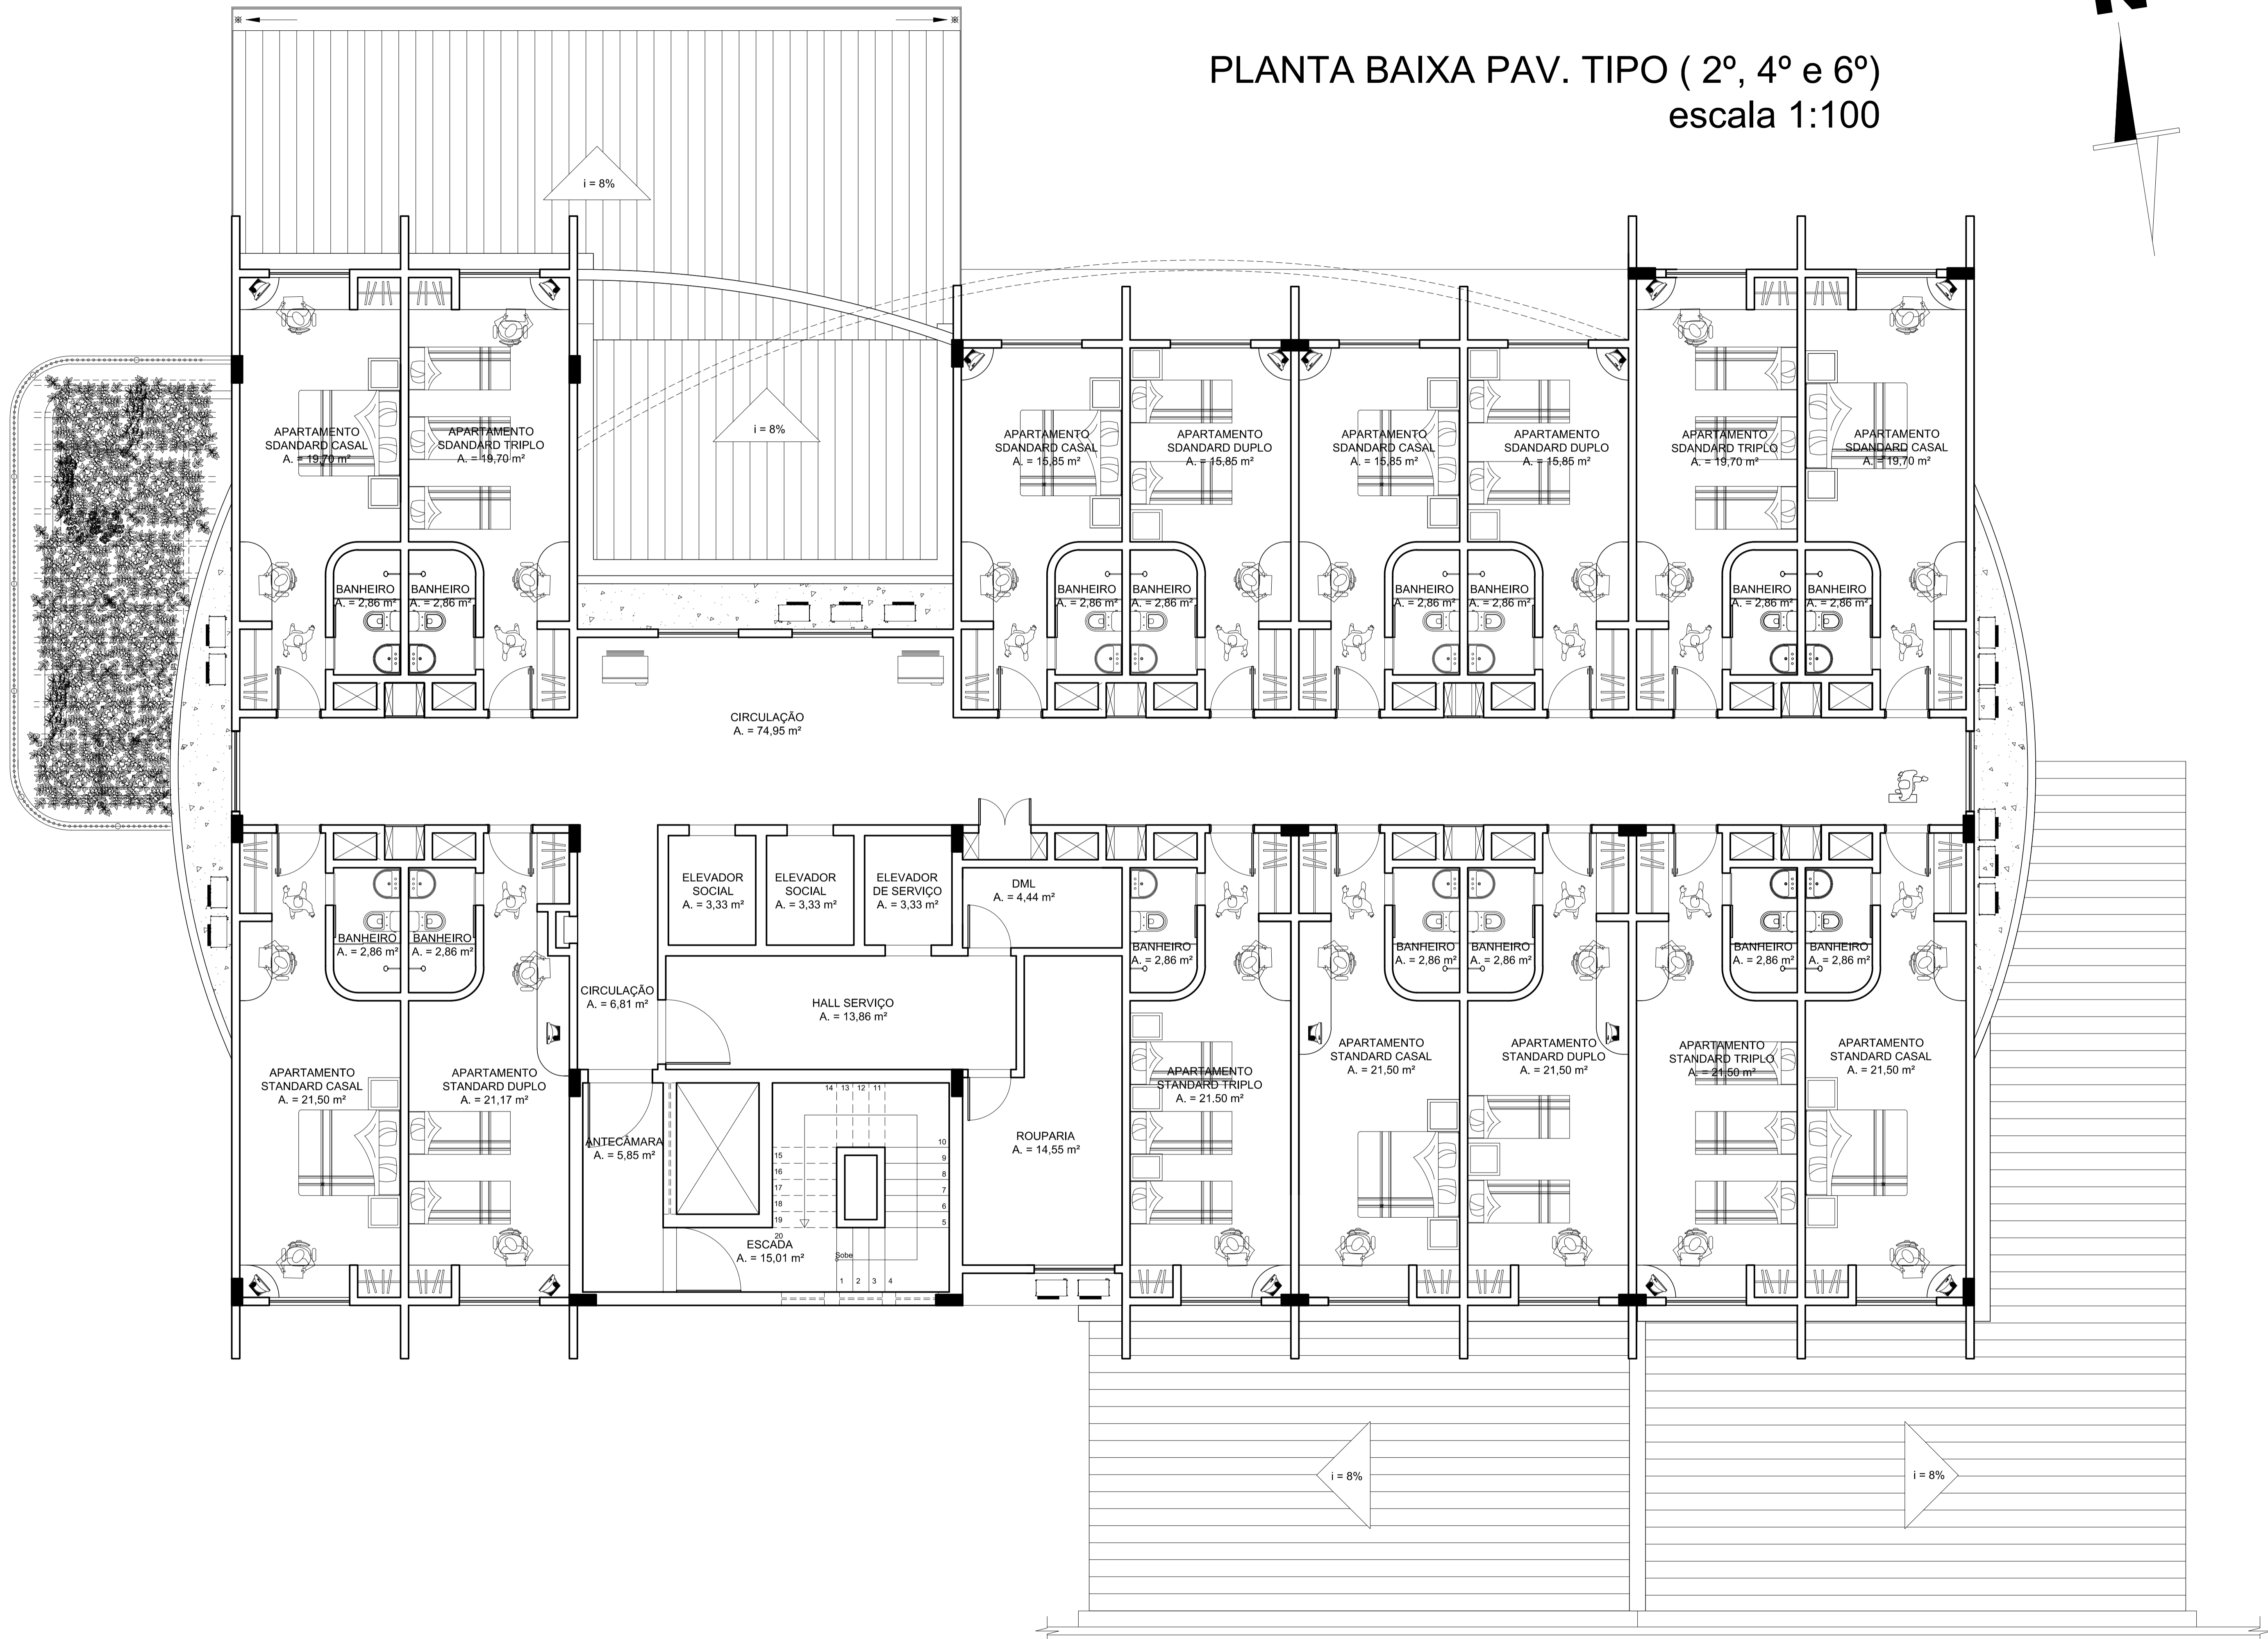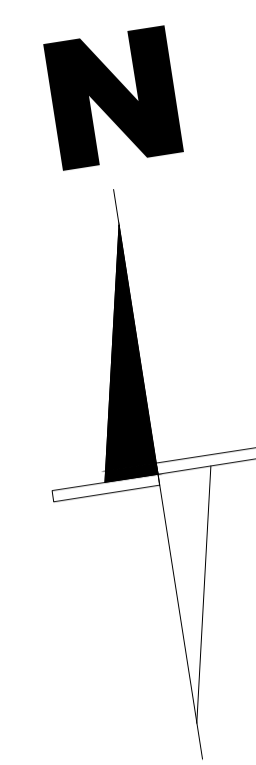

LAYOUT PAV. TIPO (3º, 5º e 7º)
 escala 1:100

