

Corte BB
Escala : 1/300



PERSPECTIVA 01
S/ ESCALA



PERSPECTIVA 02
S/ ESCALA



Universidade Estadual do Maranhão
Curso de Arquitetura e Urbanismo

Disciplina

TRABALHO DE CONCLUSÃO DE CURSO

Projeto

ESTUDO PRELIMINAR PRAÇA DO COHAJAP

Alunos

PEDRO DE SOUSA LUZDOS ANJOS

Código

0813209

Data

07/2013

Escala


1/300

Prancha


08/08

Título da Prancha

CORTES E PERSPECTIVAS 3D

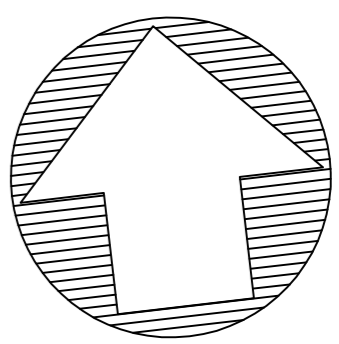

NORTE
GEOGRÁFICO

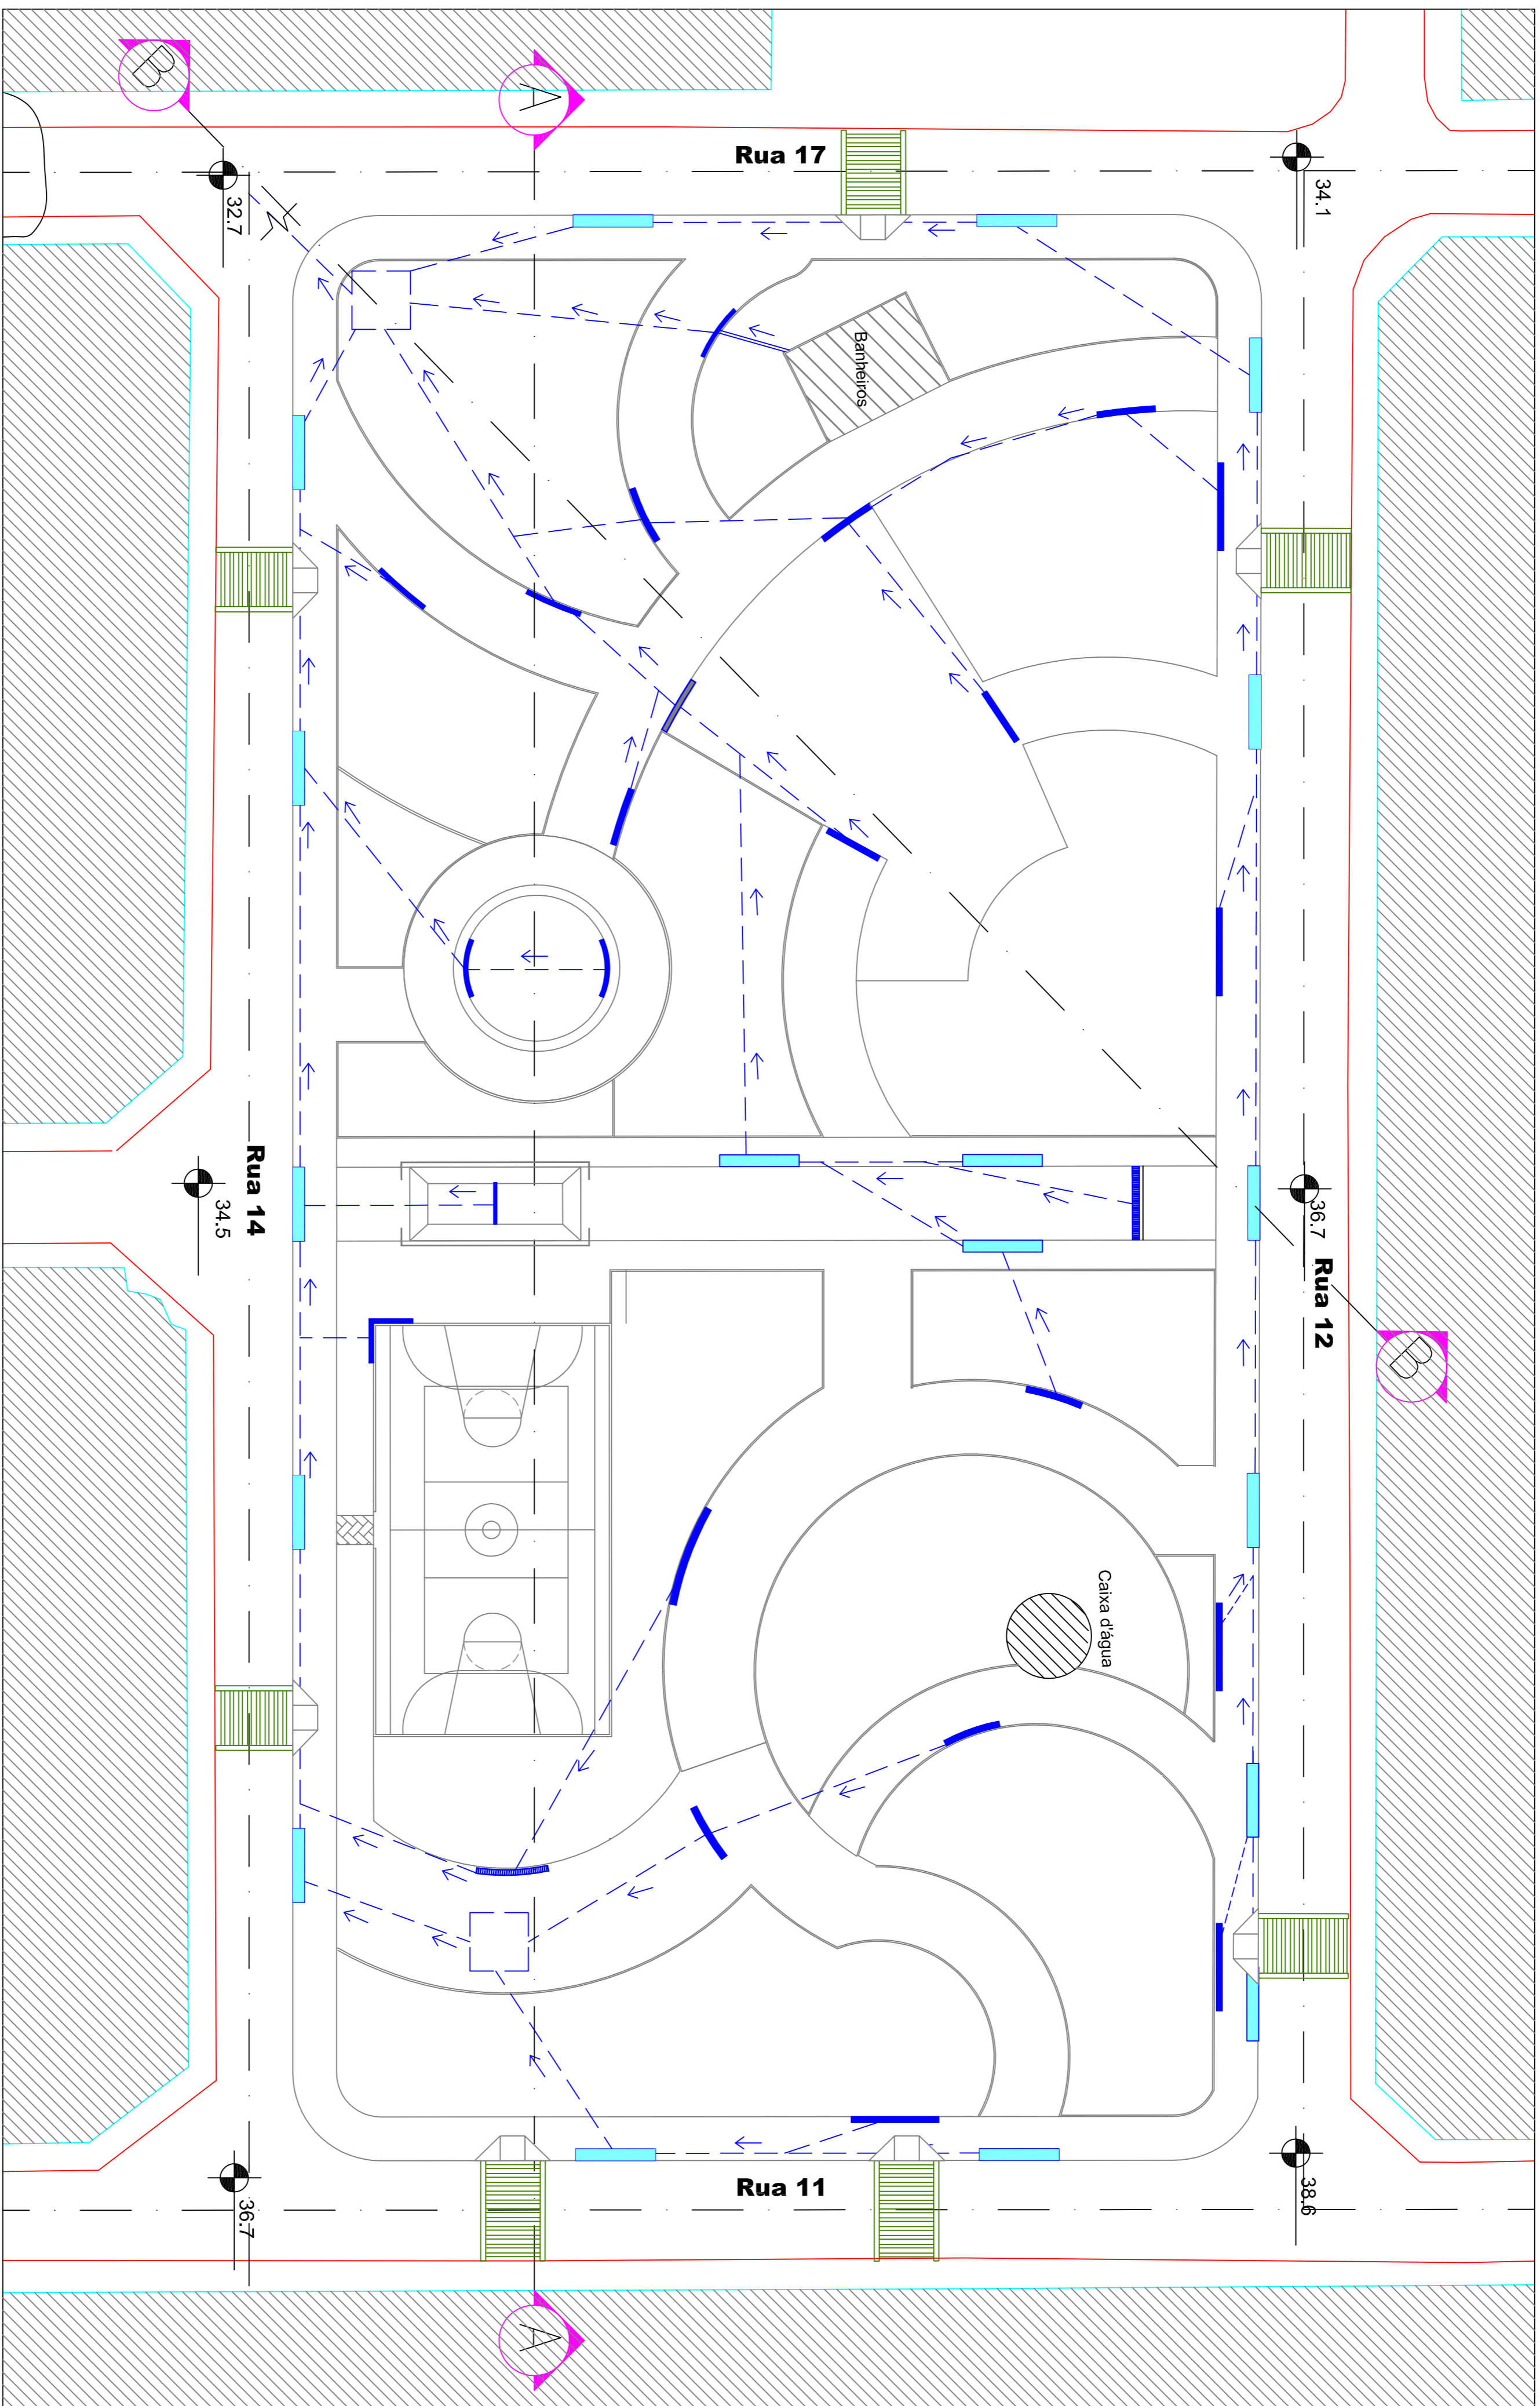

Legenda - Hachuras

	Tubulação de Drenagem
	Caixa de Passagem
	Bocas de Lobo
	Grelhas para Drenagem

Estudo de Drenagem - Planta Baixa

Escala : 1/300



Universidade Estadual do Maranhão
Curso de Arquitetura e Urbanismo

Disciplina
TRABALHO DE CONCLUSÃO DE CURSO


Projeto
ESTUDO PRELIMINAR PRAÇA DO COHAJAP

Alunos
PEDRO DE SOUSA LUZDOS ANJOS **Código**
0813209


Data
07/2013

Prancha
07/08

Título da Prancha
ESTUDO DE DRENAGEM

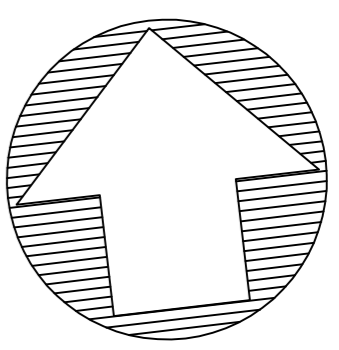

NORTE
GEOGRÁFICO

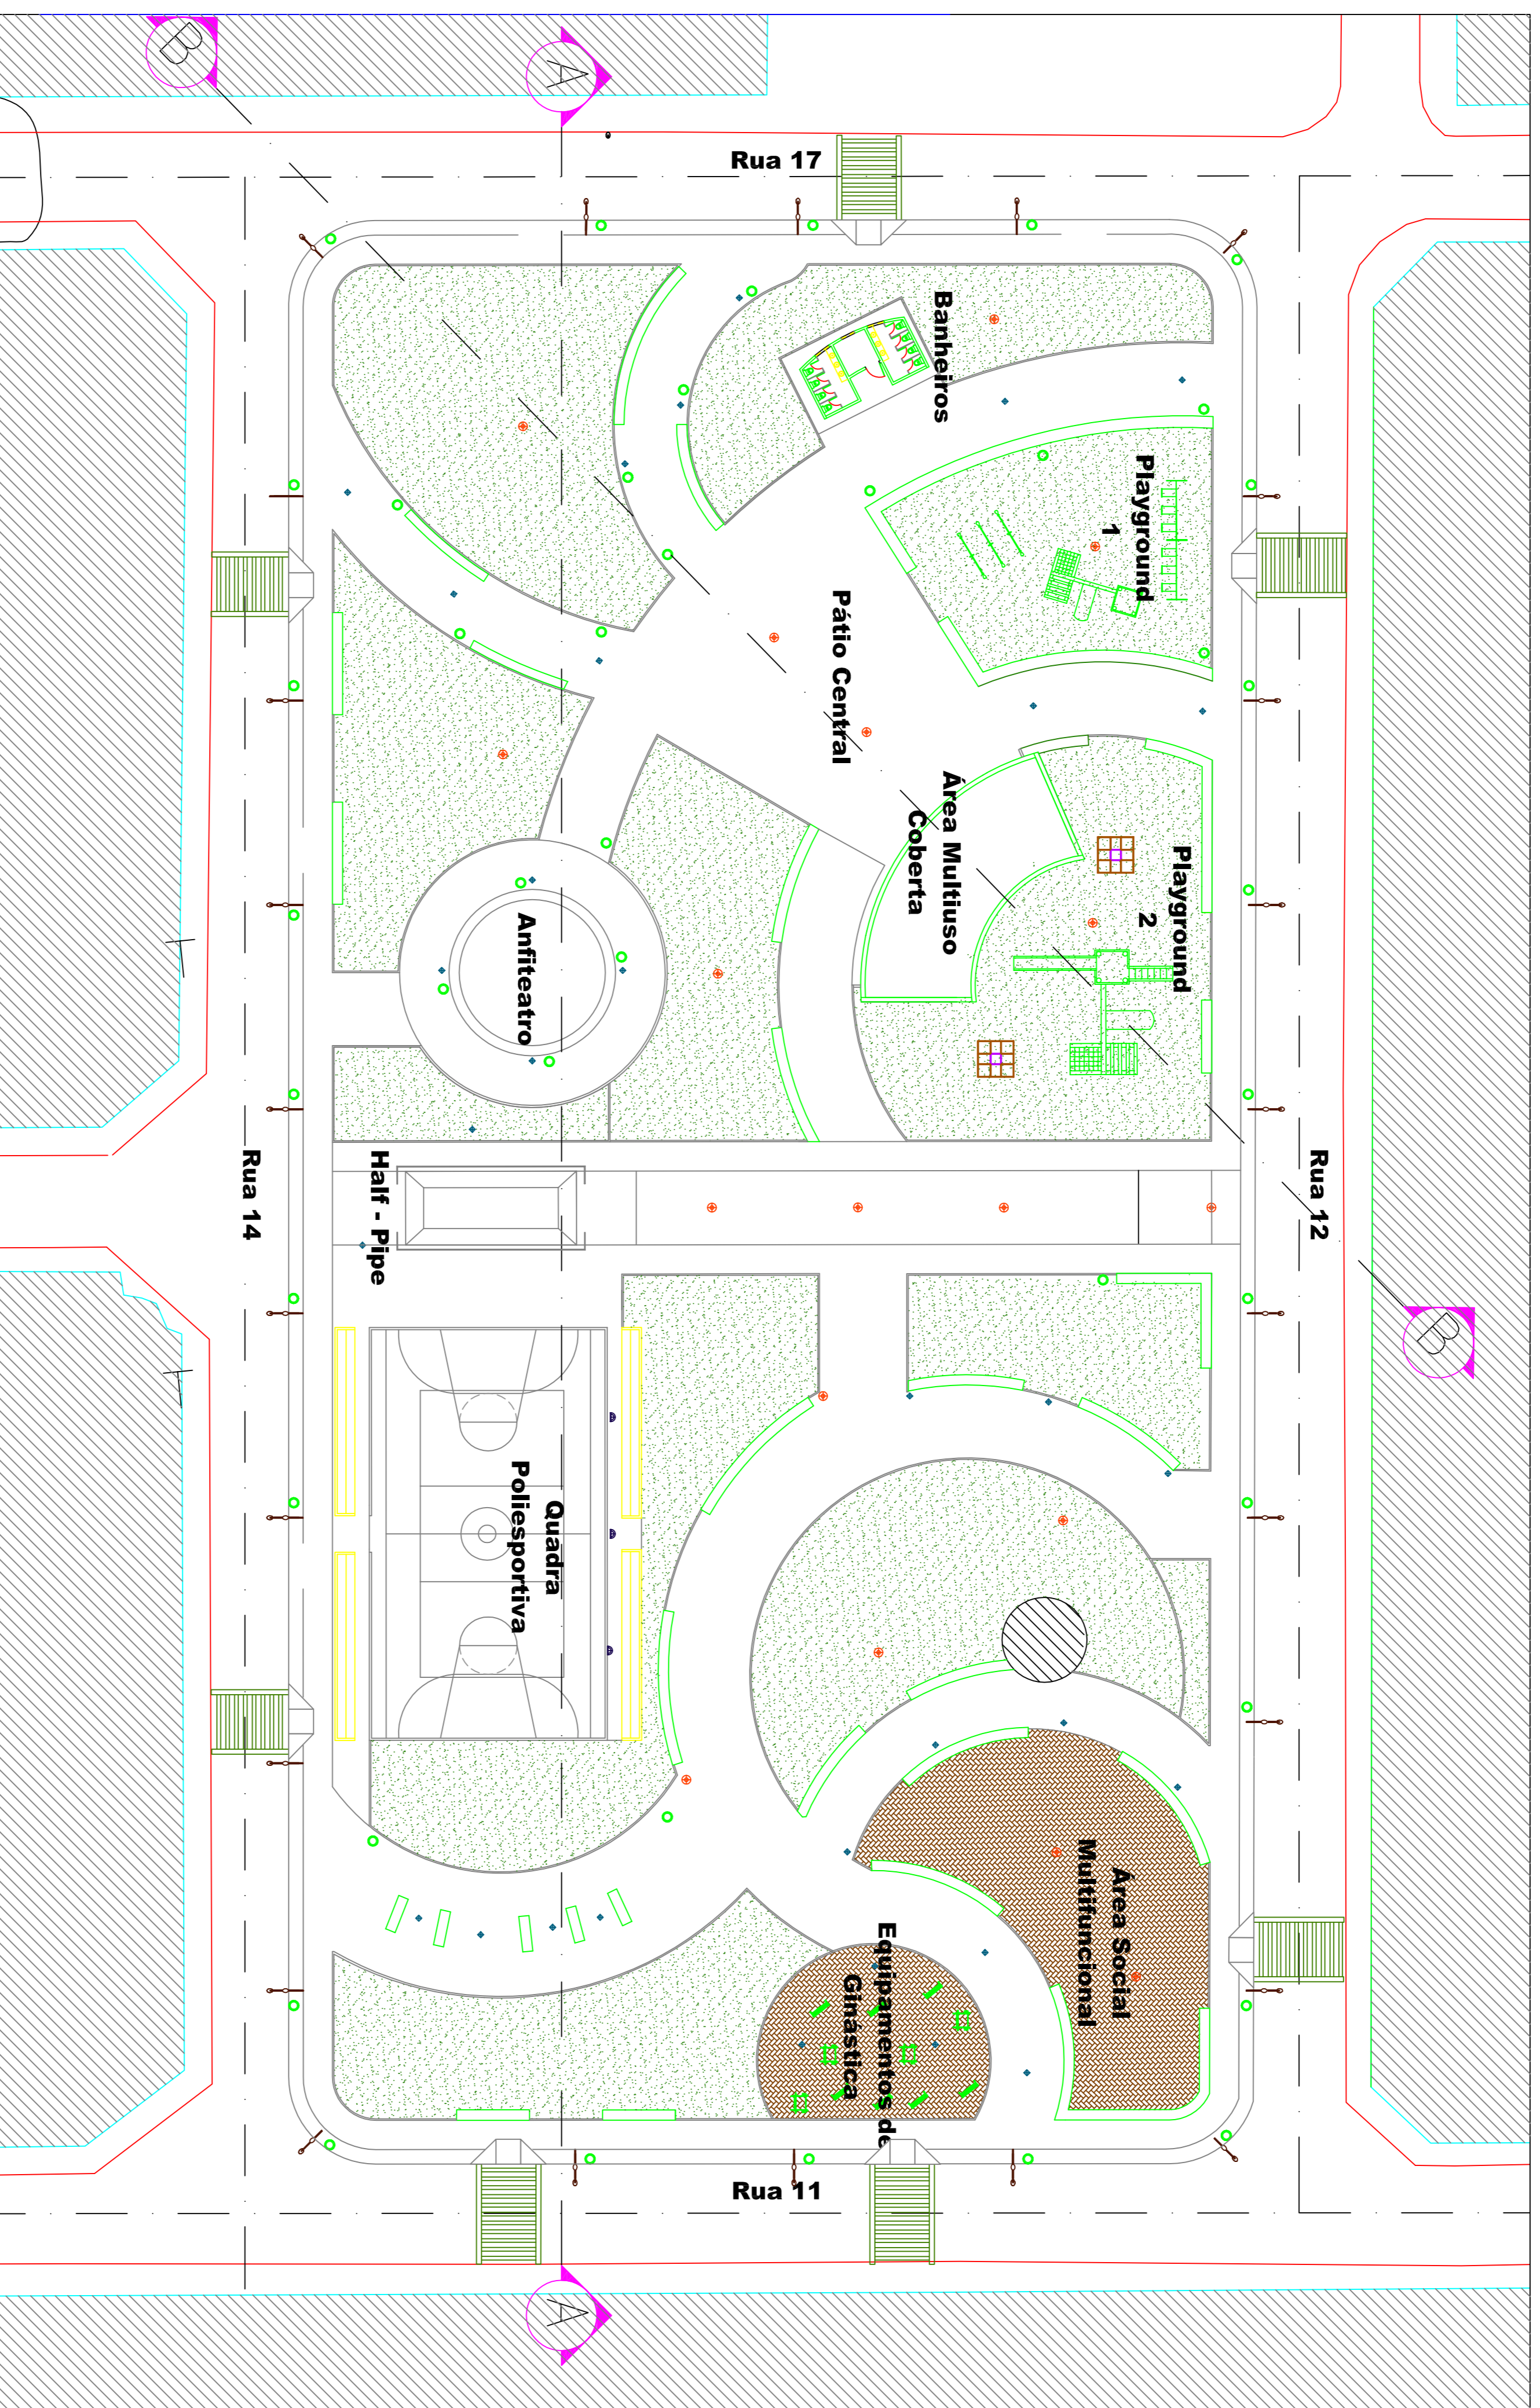

Iluminação e Mobiliário - Planta Baixa

Escala : 1/300

Legenda - Equipamentos de Iluminação		
Símbolo	Descrição	Altura
	Poste Baixo de Iluminação da Praça	3m
	Poste de Iluminação Perimetral	Via - 7m Calçada- 5m
	Poste de Iluminação Geral da Praça	8m
	Refletores para a quadra poliesportiva	8m
	Lixeira de concreto armado	90cm
	Banco de concreto moldado in loco.	60cm
	Equipamentos de Ginástica.	
	Cobertura Metálica Curva	



Universidade Estadual do Maranhão
Curso de Arquitetura e Urbanismo

Disciplina

TRABALHO DE CONCLUSÃO DE CURSO

Projeto

ESTUDO PRELIMINAR PRAÇA DO COHAJAP

Alunos

PEDRO DE SOUSA LUZDOS ANJOS

Código

0813209


Data 07/2013

Escala 1/300


Prancha

05/08


Título da Prancha ILUMINAÇÃO E MOBILIÁRIO

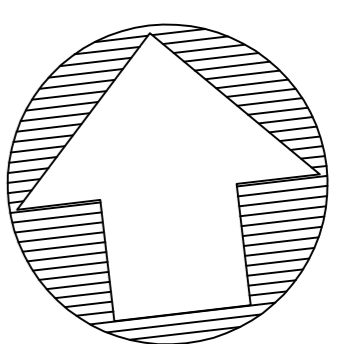

NORTE
GEOGRÁFICO

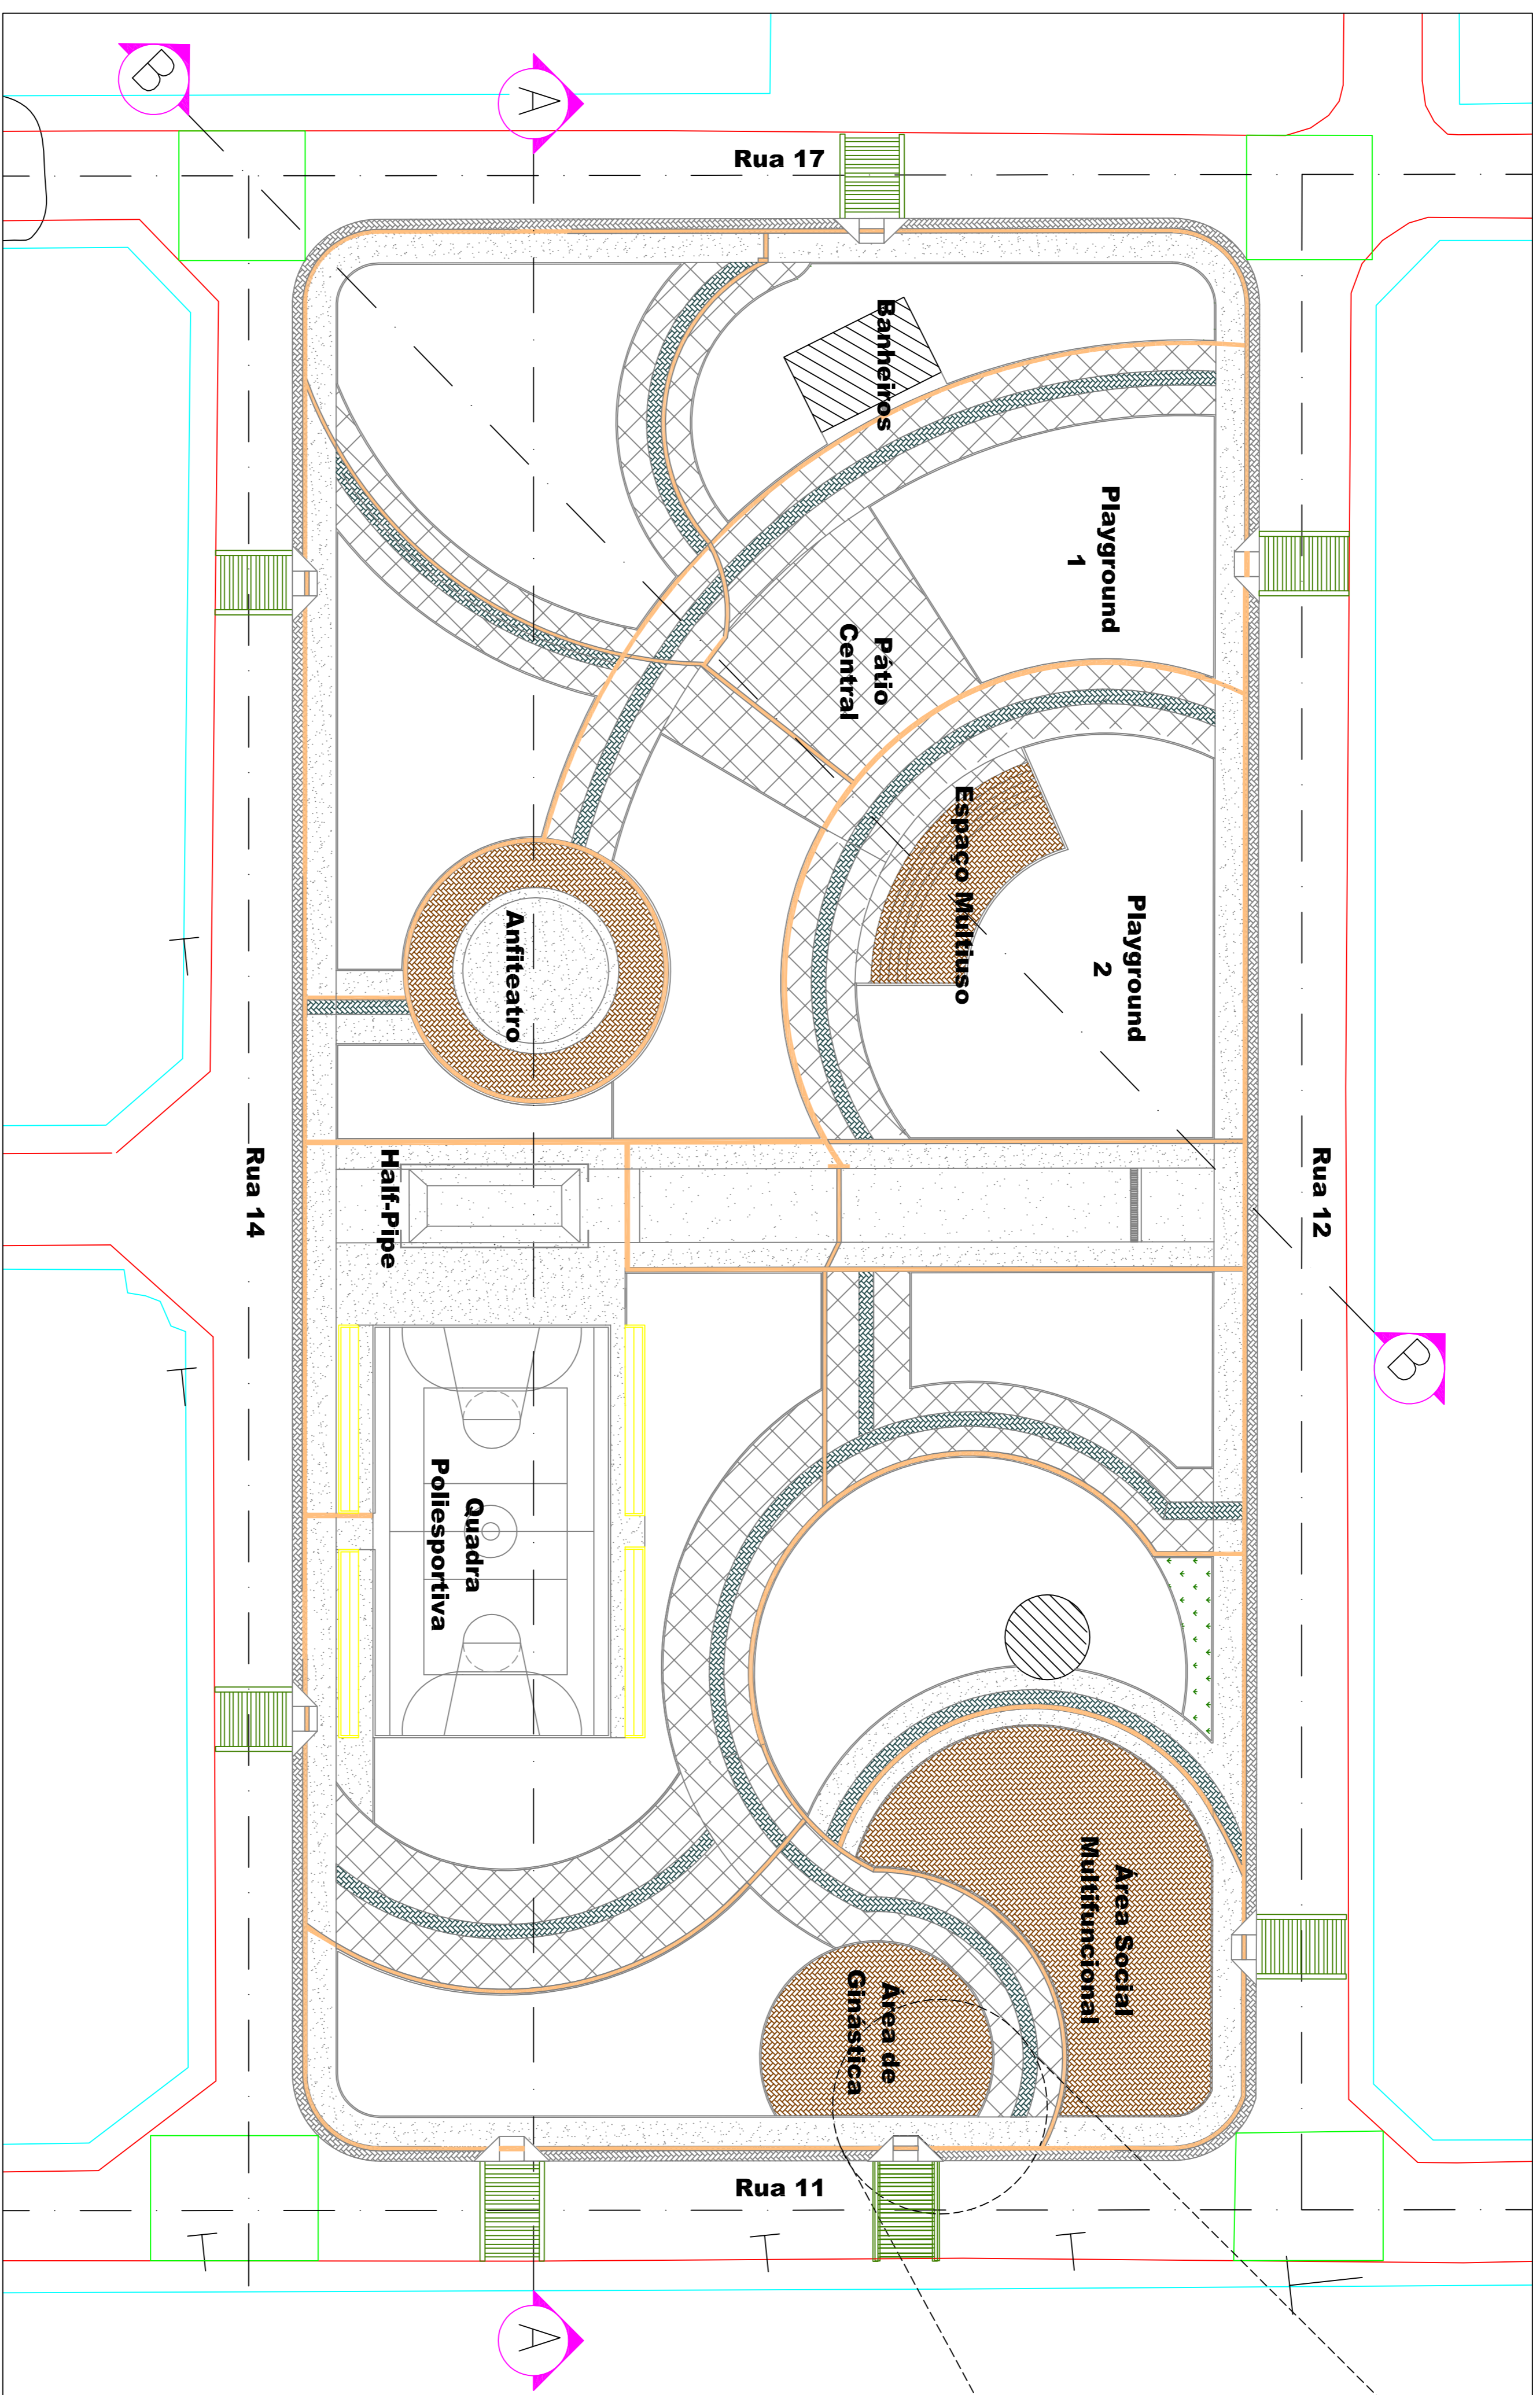

Piso Tátil
direcional

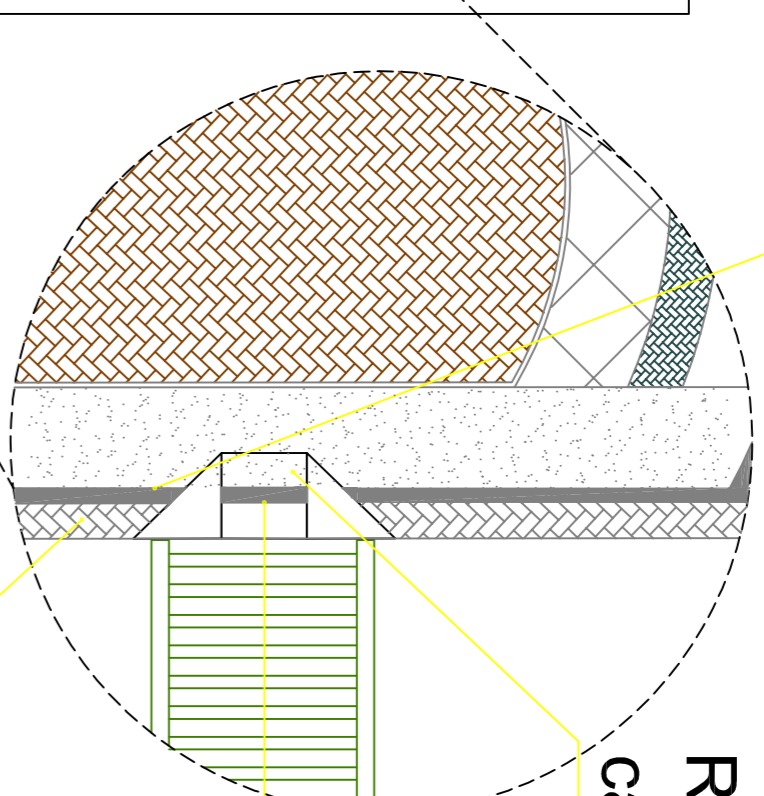

Rebaixamento da
calçada $i=8,33\%$

Piso Tátil de Alerta

Faixa de Serviço

Escala : 1/150

Legenda - Hachuras

- Piso em concreto polido na cor cinza
- Piso de Concreto
- Moldado in loco
- Piso Intertravado na cor marrom
- Piso Intertravado na cor azul
- Sinalização Tátil Direcional




Universidade Estadual do Maranhão
Curso de Arquitetura e Urbanismo


Paginação de Piso - Planta Baixa

Escala : 1/300

Disciplina	TRABALHO DE CONCLUSÃO DE CURSO
Projeto	ESTUDO PRELIMINAR PRAÇA DO COHAJAP
Alunos	PEDRO DE SOUSA LUZDOS ANJOS
Código	0813209
Data	07/2013
Escala	Conforme indicado
Prancha	04/08
Título da Prancha	PAGINAÇÃO DE PISO

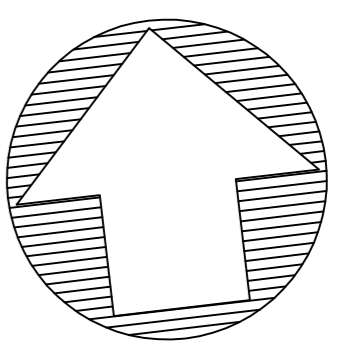



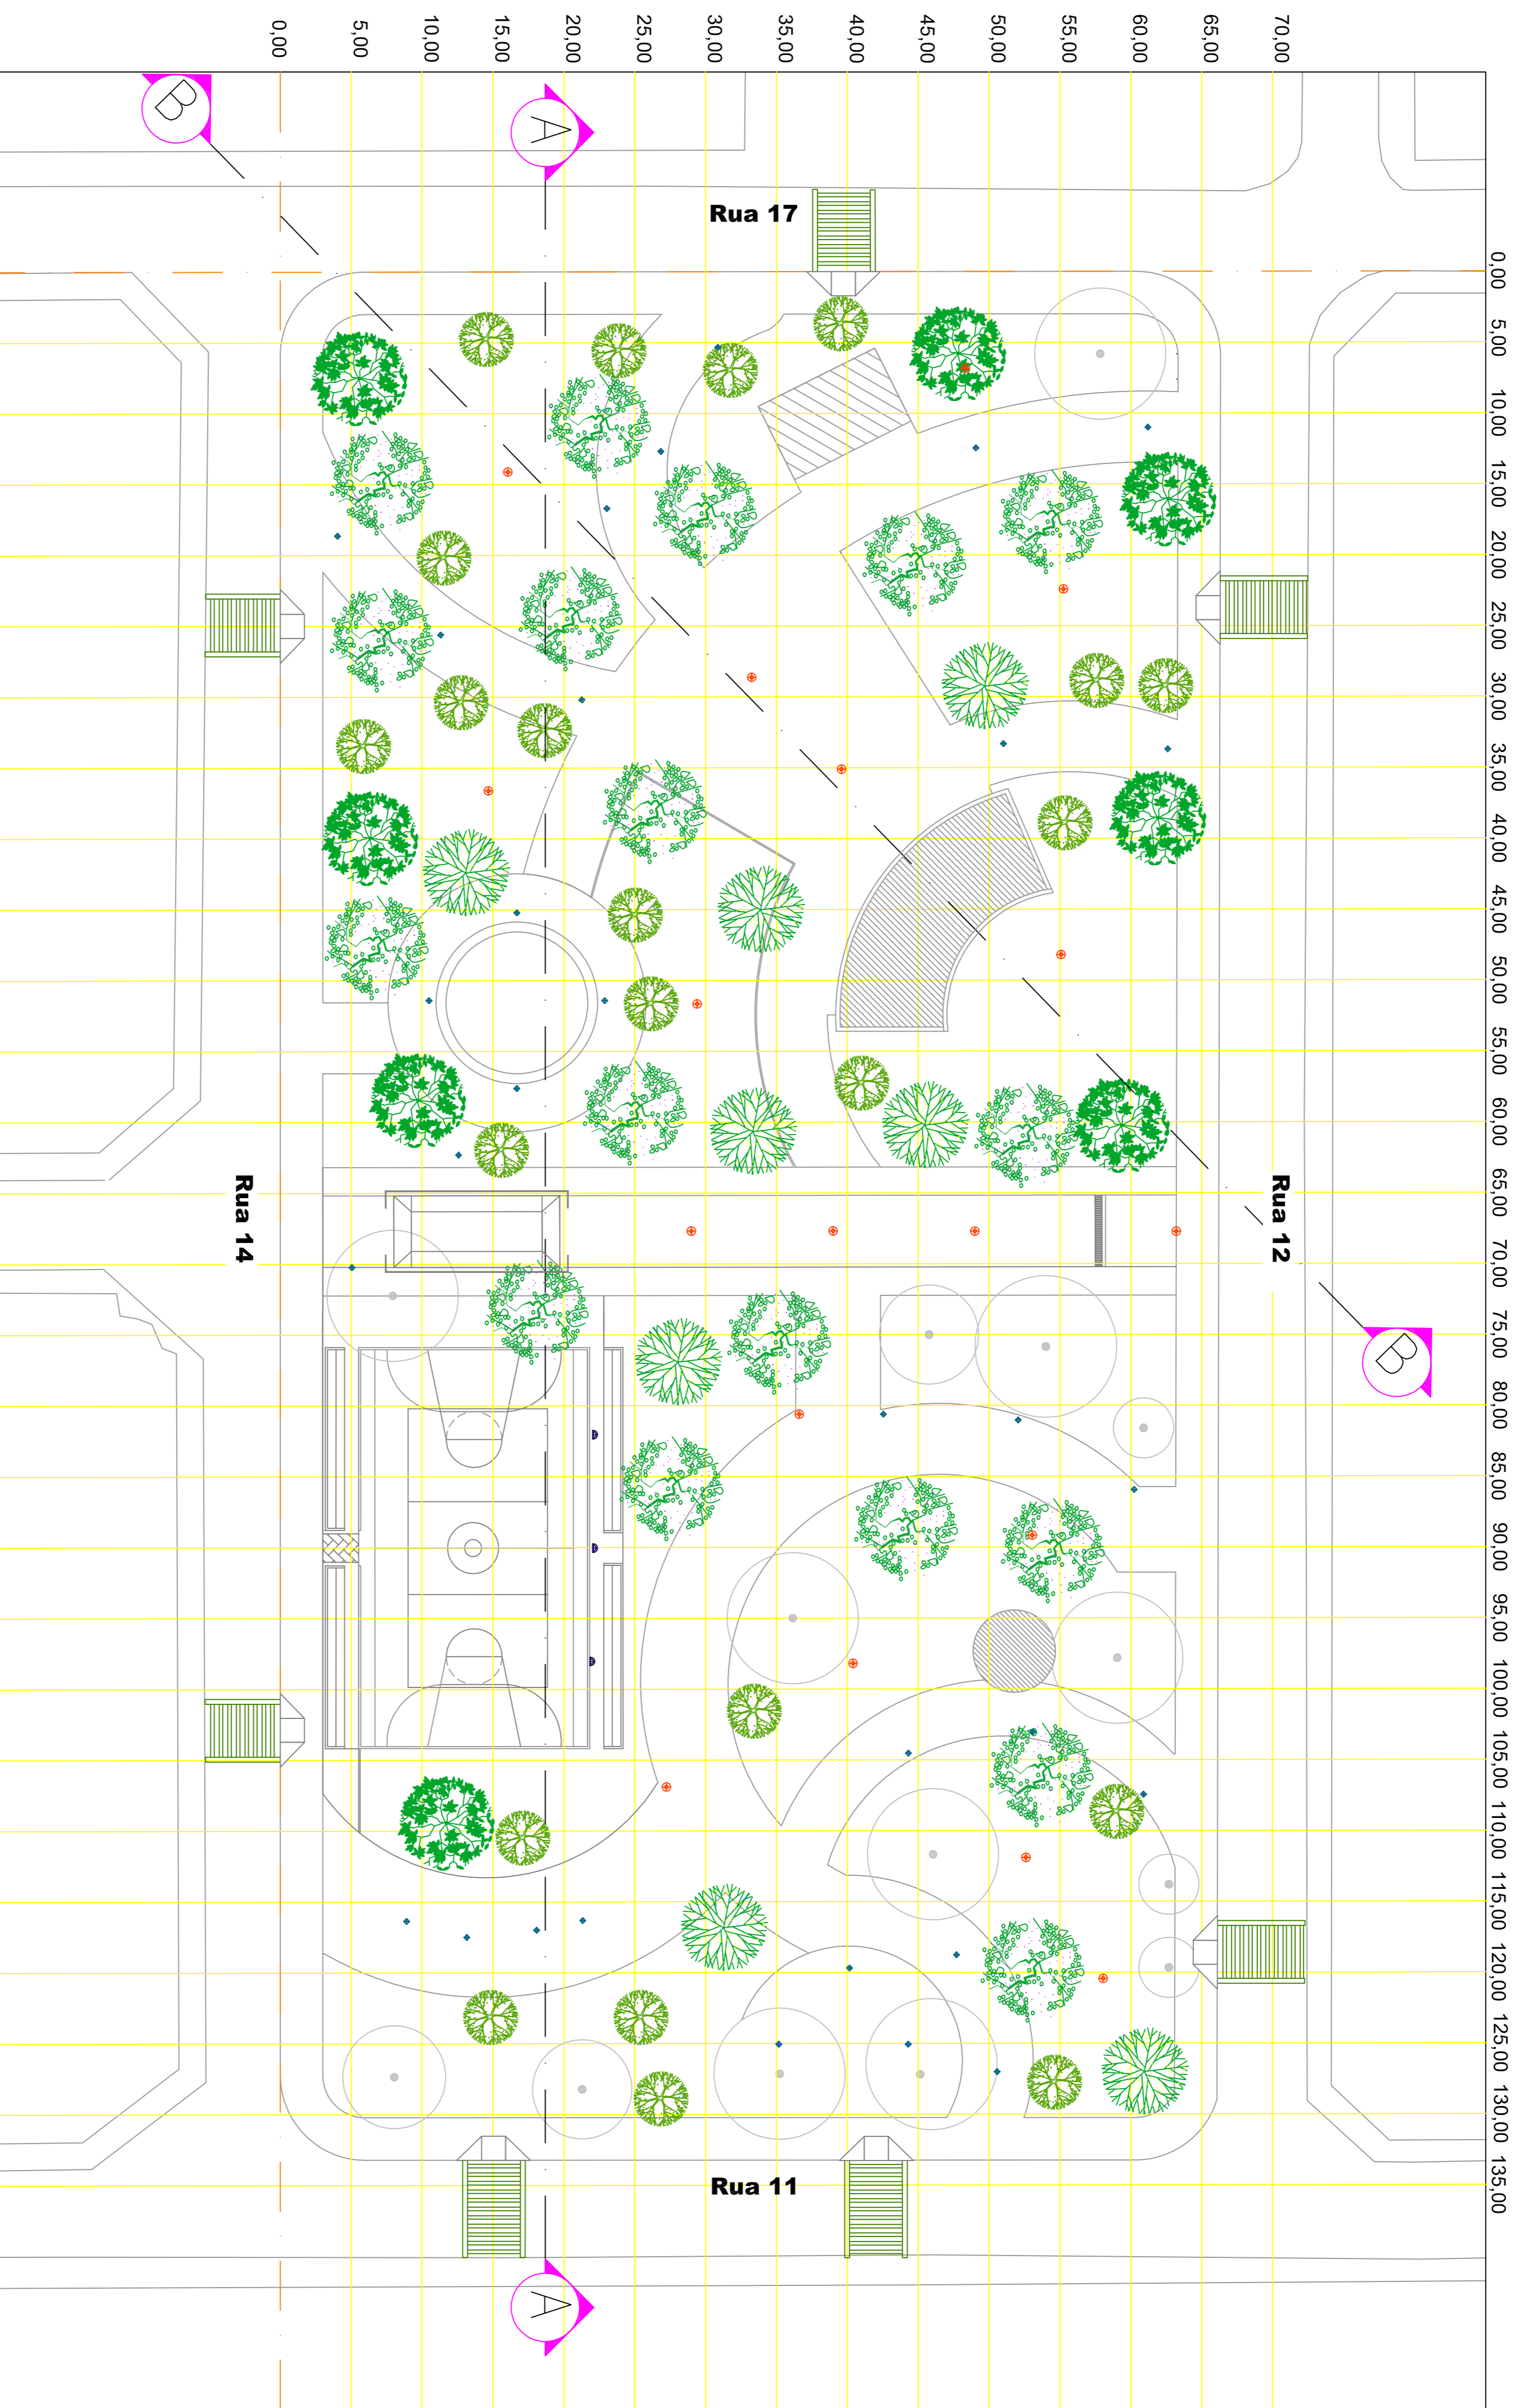


NORTE
GEOGRÁFICO



Plano de Arborização - Planta Baixa

Escala : 1/300

Nome Popular	Nome Científico	Ciclo de Vida	Quantidade	Altura(m)	Tamanho da copa(m)
 Ohizeiro	<i>Licania tomentosa</i>	Perene	18	8	10
 Ipê Amarelo	<i>Tabebuia chrysotricha</i>	Perene	8	8	4
 Pata de Vaca	<i>Bauhinia variegata</i>	Perene	22	4	4
 Alameiro	<i>Ligustrum lucidum</i>	Perene	8	8	6
 Árvore existente não remanejada					



Universidade Estadual do Maranhão
Curso de Arquitetura e Urbanismo

Disciplina
TRABALHO DE CONCLUSÃO DE CURSO

Projeto
ESTUDO PRELIMINAR PRAÇA DO COHAJAP

Alunos
PEDRO DE SOUSA LUZDOS ANJOS


Código
0813209

Data
07/2013


Escala
1/300

Prancha
06/08

Título da Prancha
PLANO DE ARBORIZAÇÃO

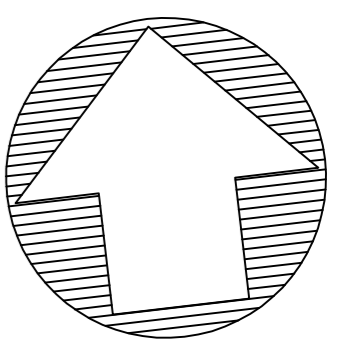


NORTE
GEOGRÁFICO

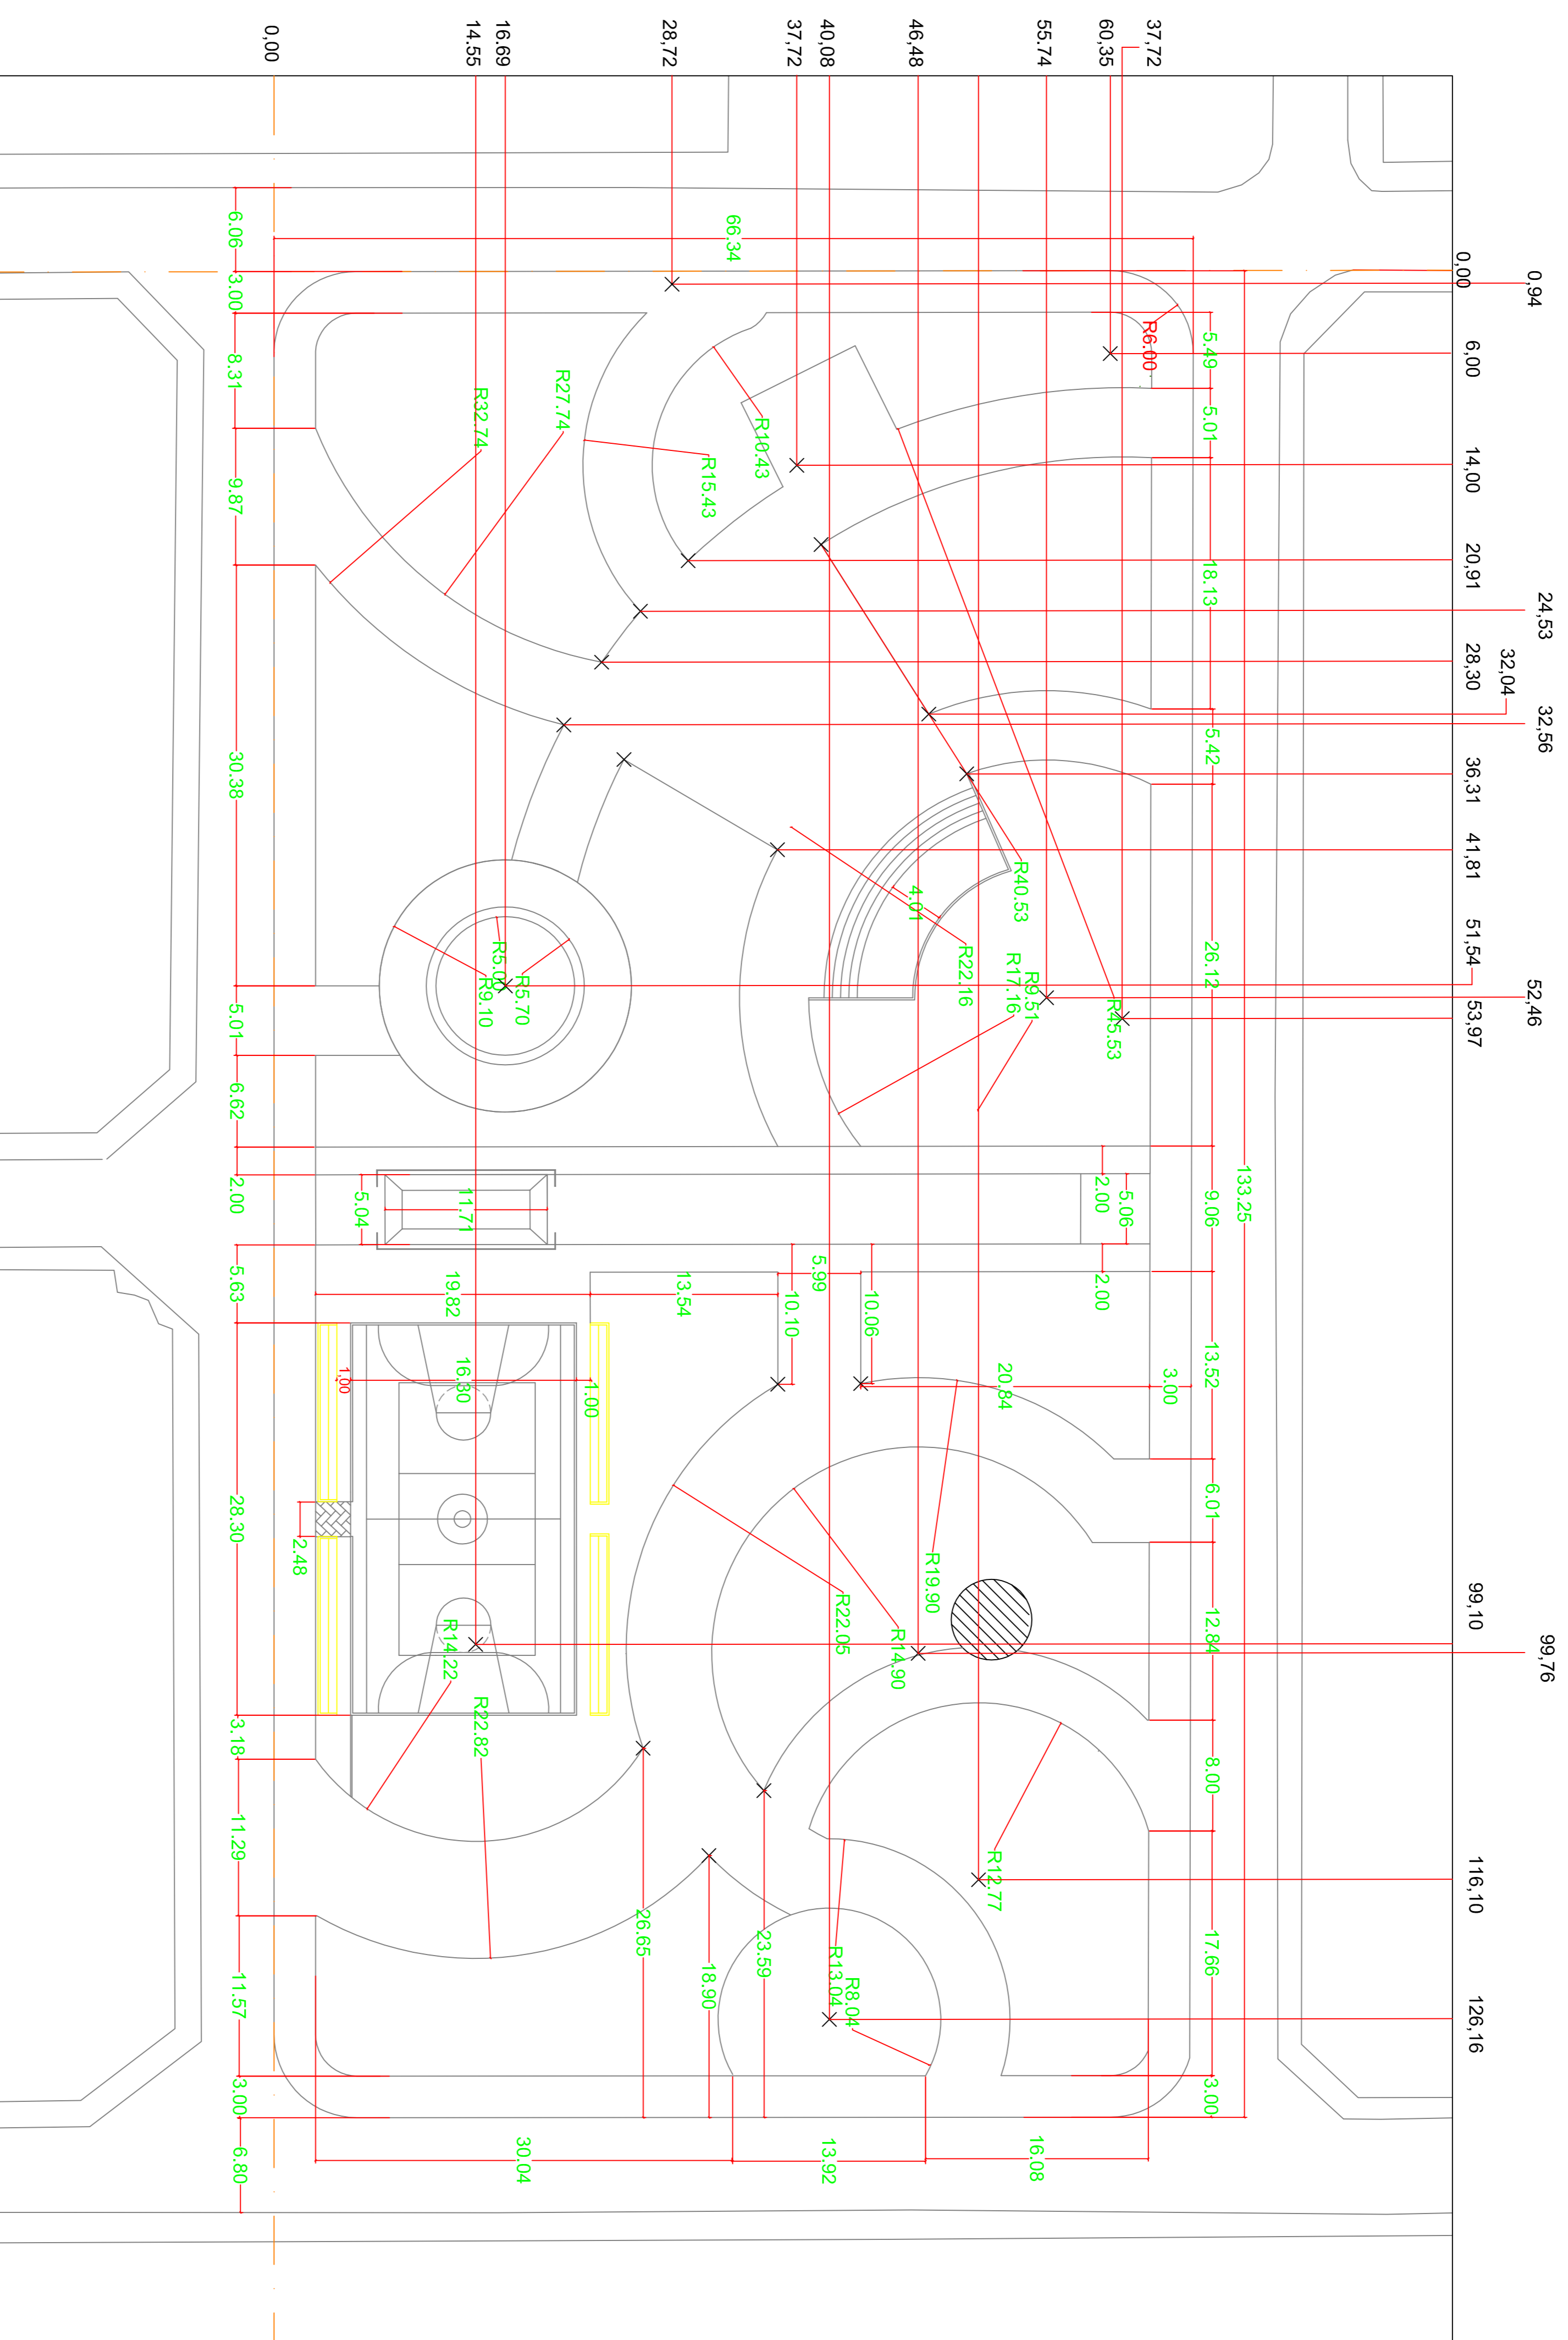

Planta Baixa Geral

Escala : 1/300

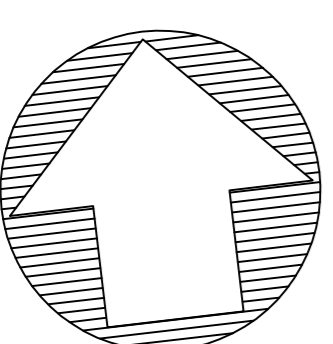

NORTE
GEOGRÁFICO

Área Total - 8.790 m²



Universidade Estadual do Maranhão
Curso de Arquitetura e Urbanismo

Disciplina

TRABALHO DE CONCLUSÃO DE CURSO

Projeto

ESTUDO PRELIMINAR PRAÇA DO COHAJAP

Alunos

PEDRO DE SOUSA LUZDOS ANJOS

Código

0813209

Data


07/2013

Escala

1/300


Prancha

02/08

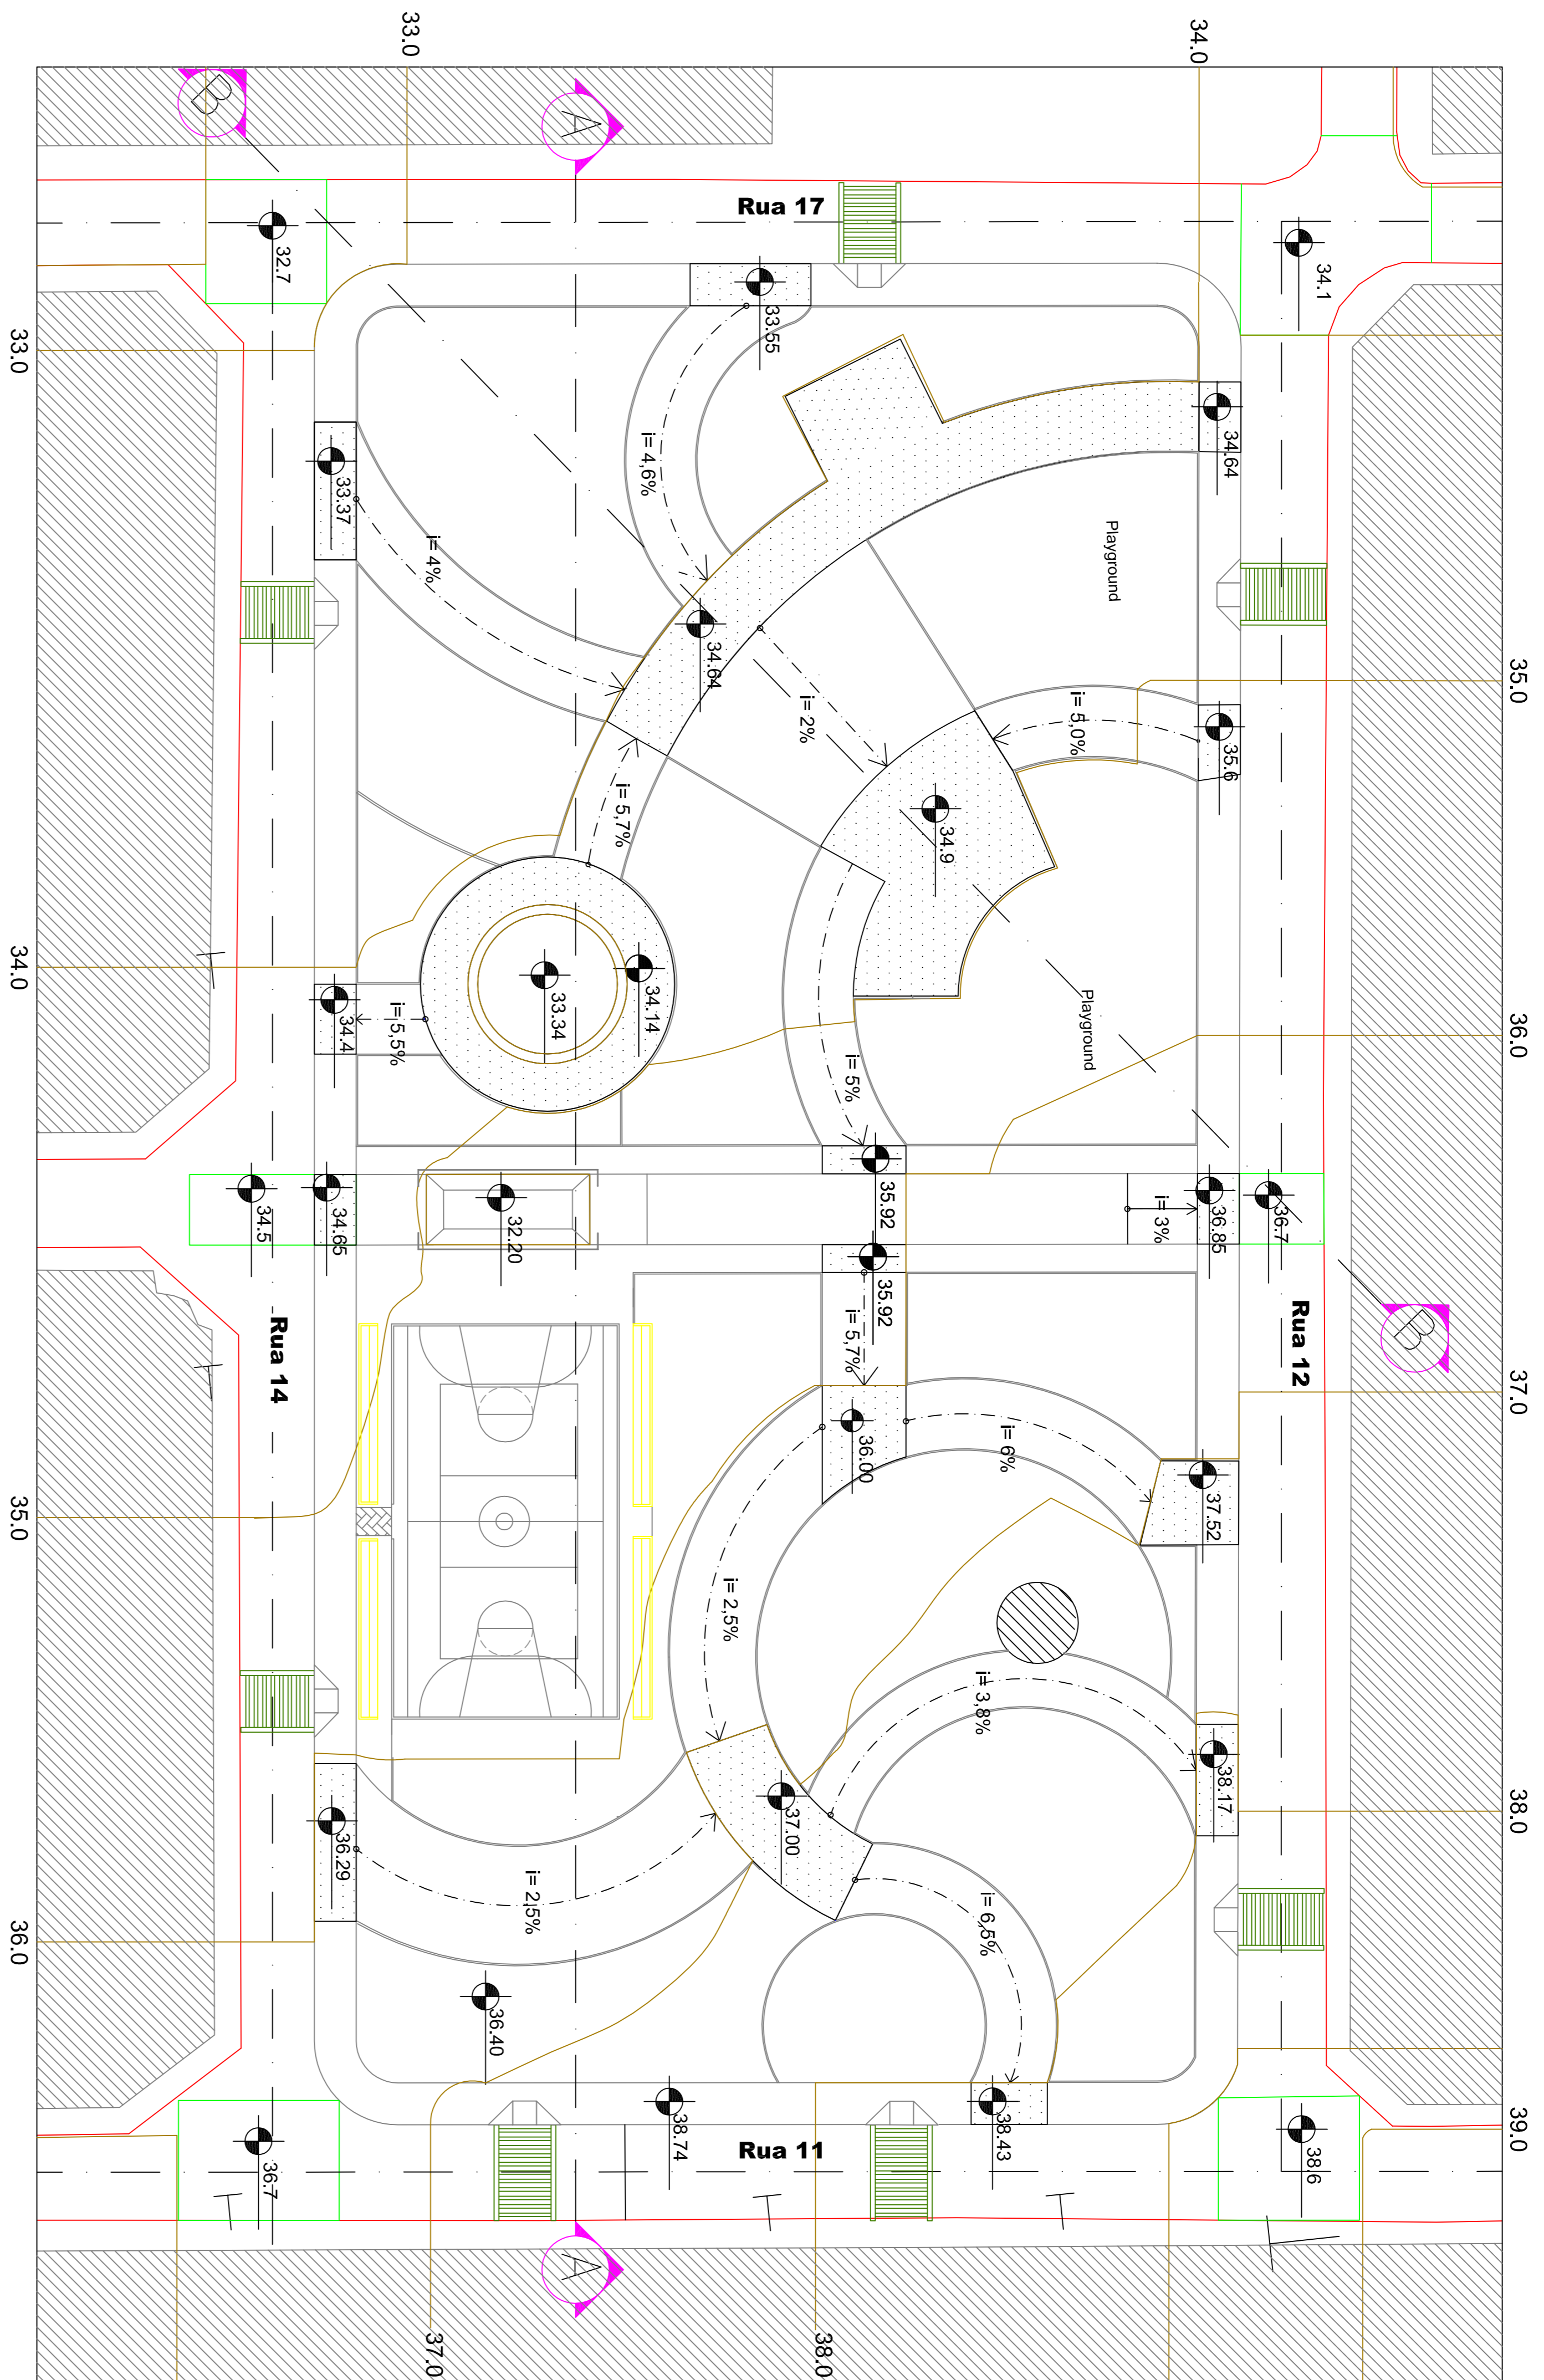

Patamares e Topografia Modificada


Escala : 1/300

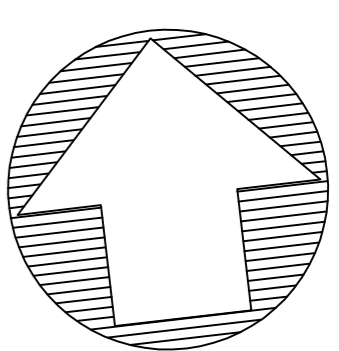

NORTE
GEOGRÁFICO

Topografia Original

Escala : 1/700

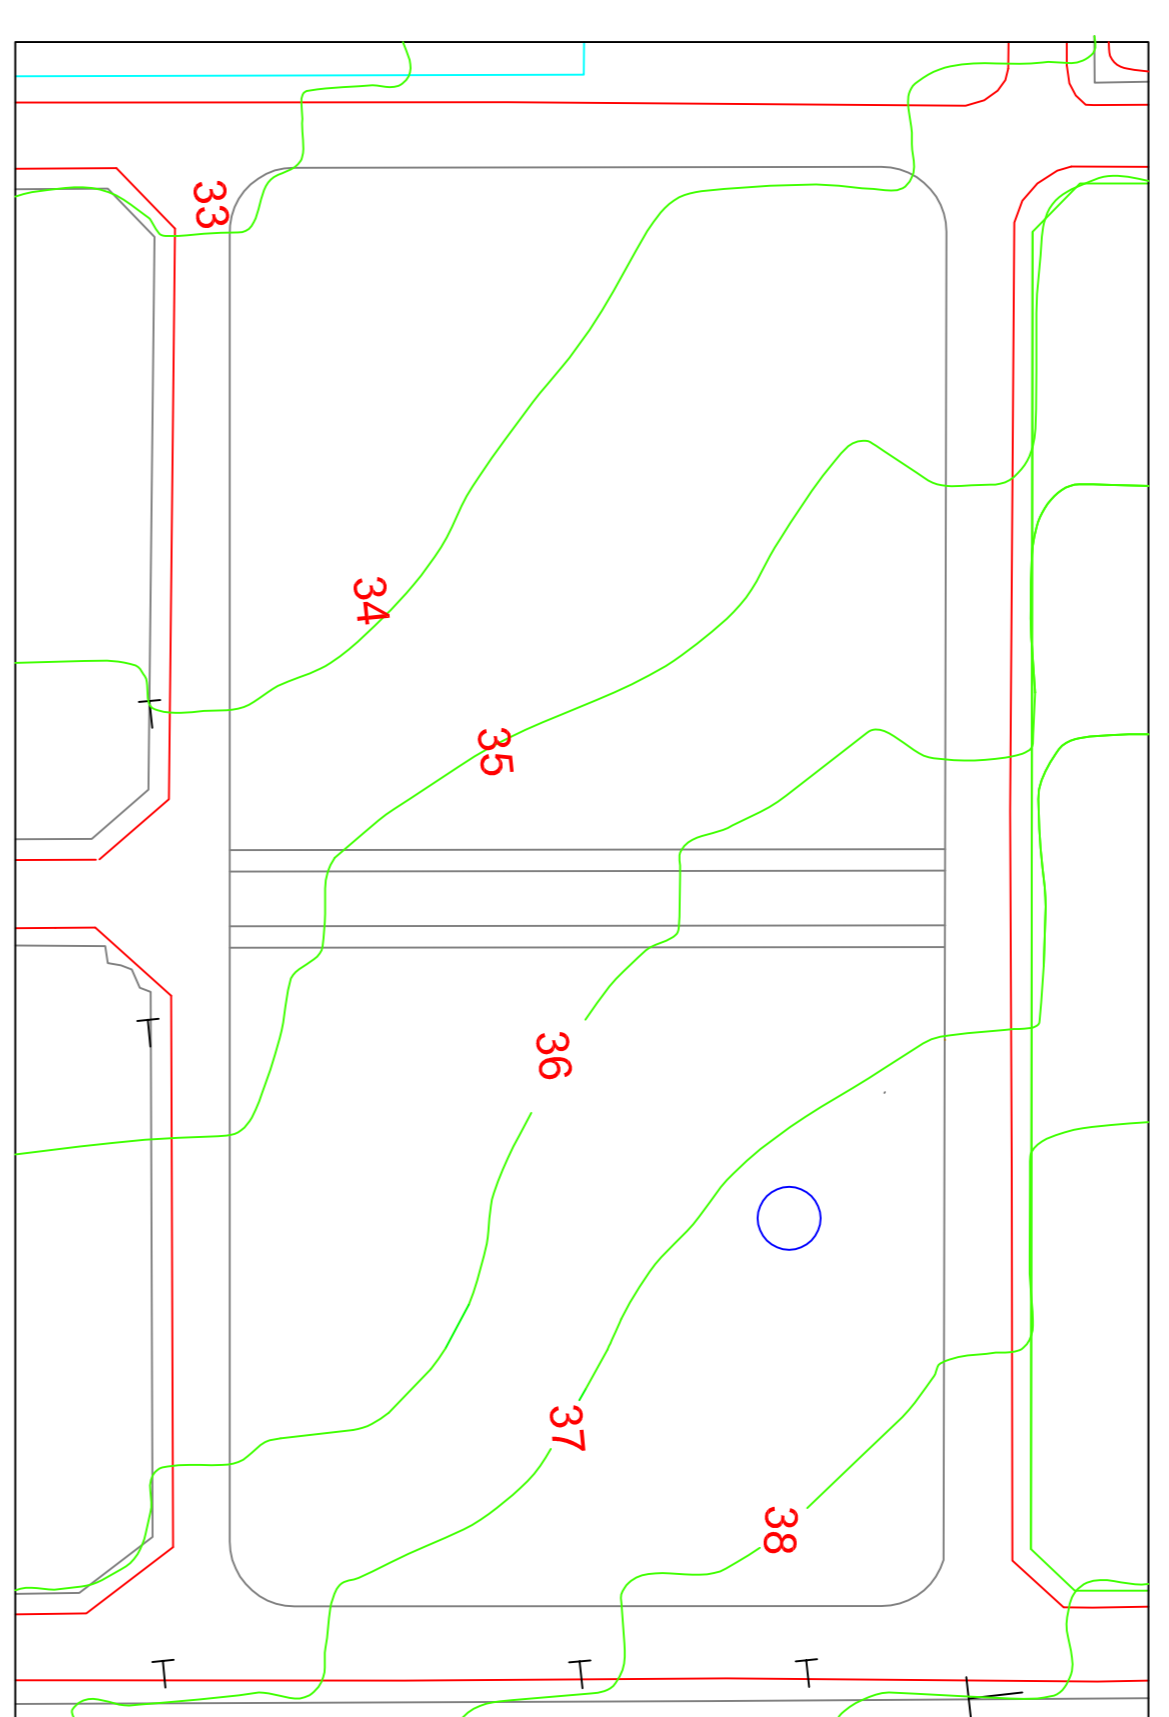

Legenda

- Patamares
- Edificações no Entorno
- Curvas de Nivel Atuais
- Nivel acabado dos patamares
- Curvas de Nivel Originais



Universidade Estadual do Maranhão
Curso de Arquitetura e Urbanismo

Disciplina
TRABALHO DE CONCLUSÃO DE CURSO

Projeto
ESTUDO PRELIMINAR PRAÇA DO COHAJAP

Alunos
PEDRO DE SOUSA LUZDOS ANJOS

Código
0813209


Data
07/2013

Escala
Conforme indicado

Título da Prancha
PATAMARES E TOPOGRAFIA MODIFICADA


Prancha

03/08

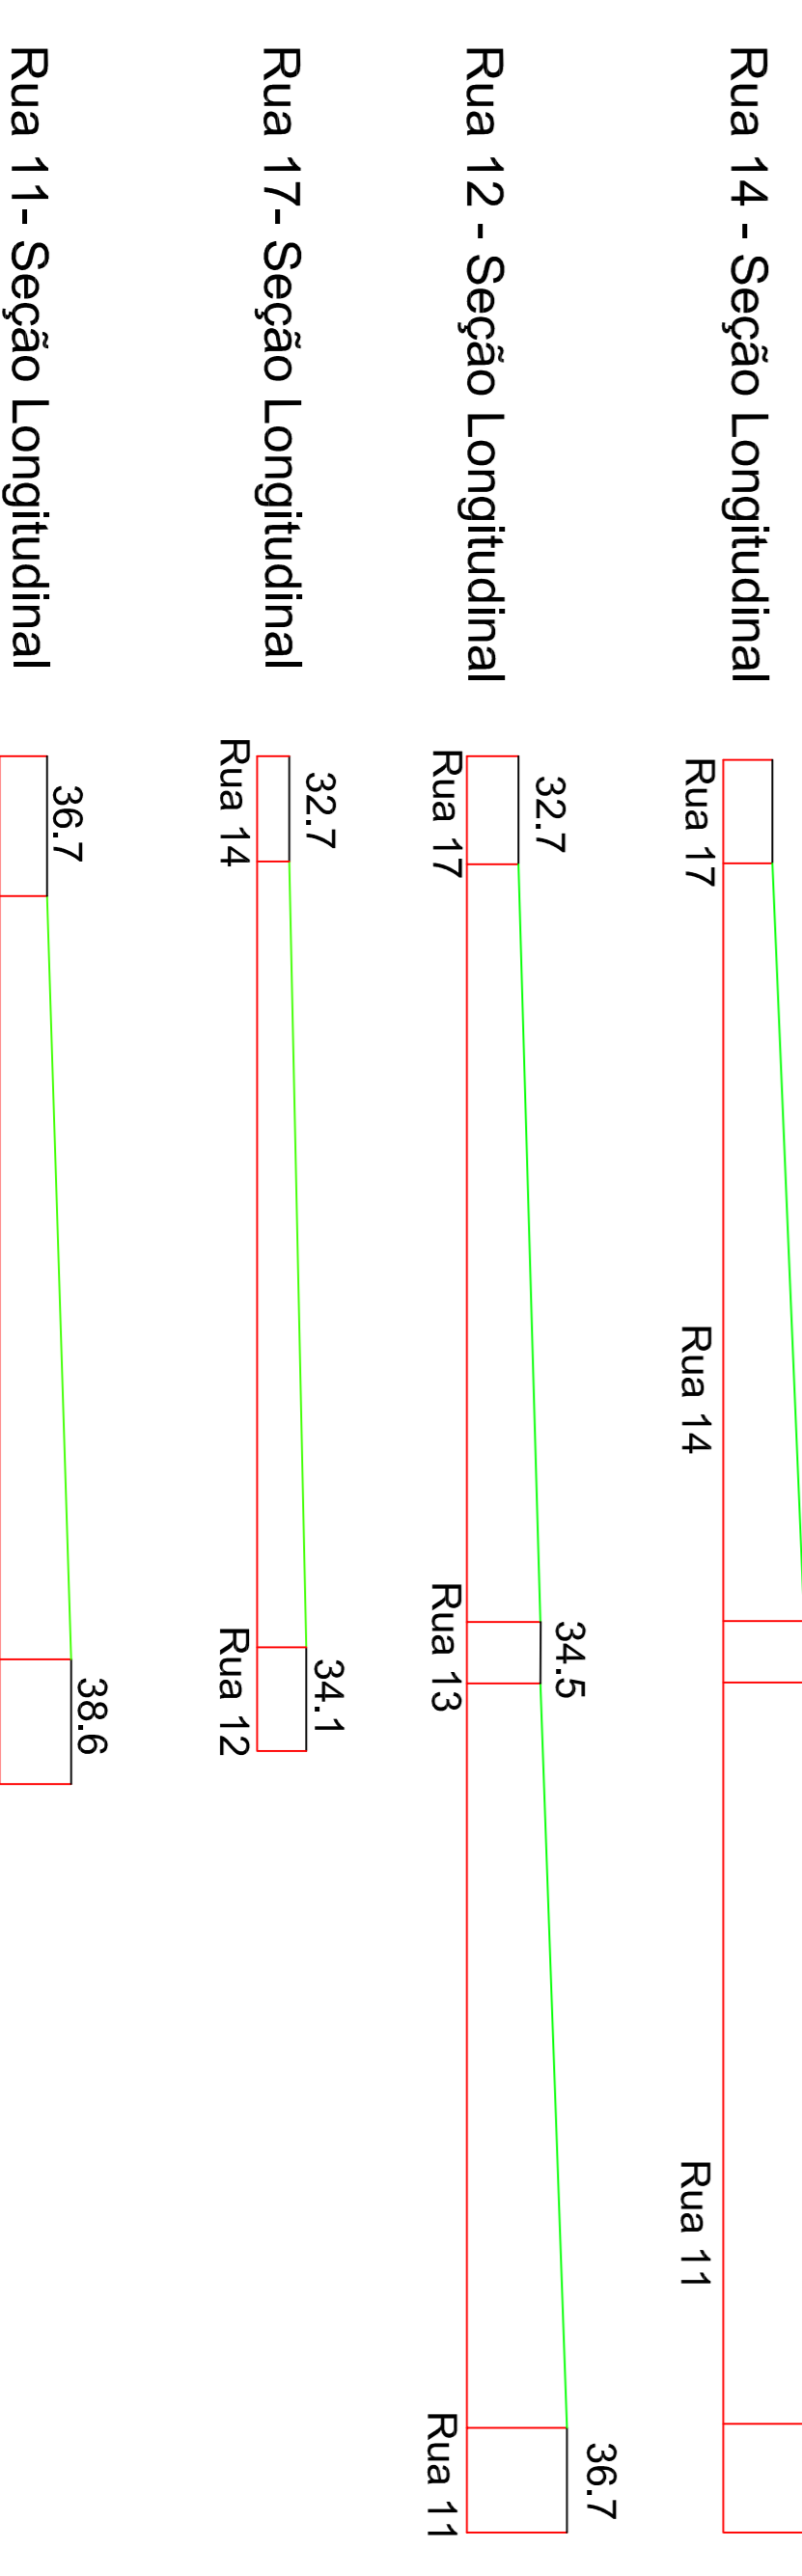


Perfis das Ruas

Escala : 1/600

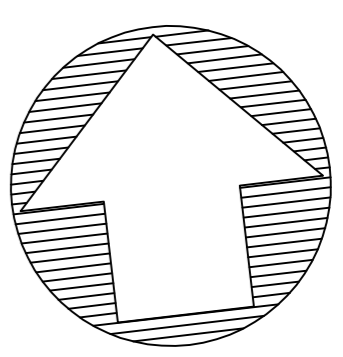

NORTE
GEOGRÁFICO

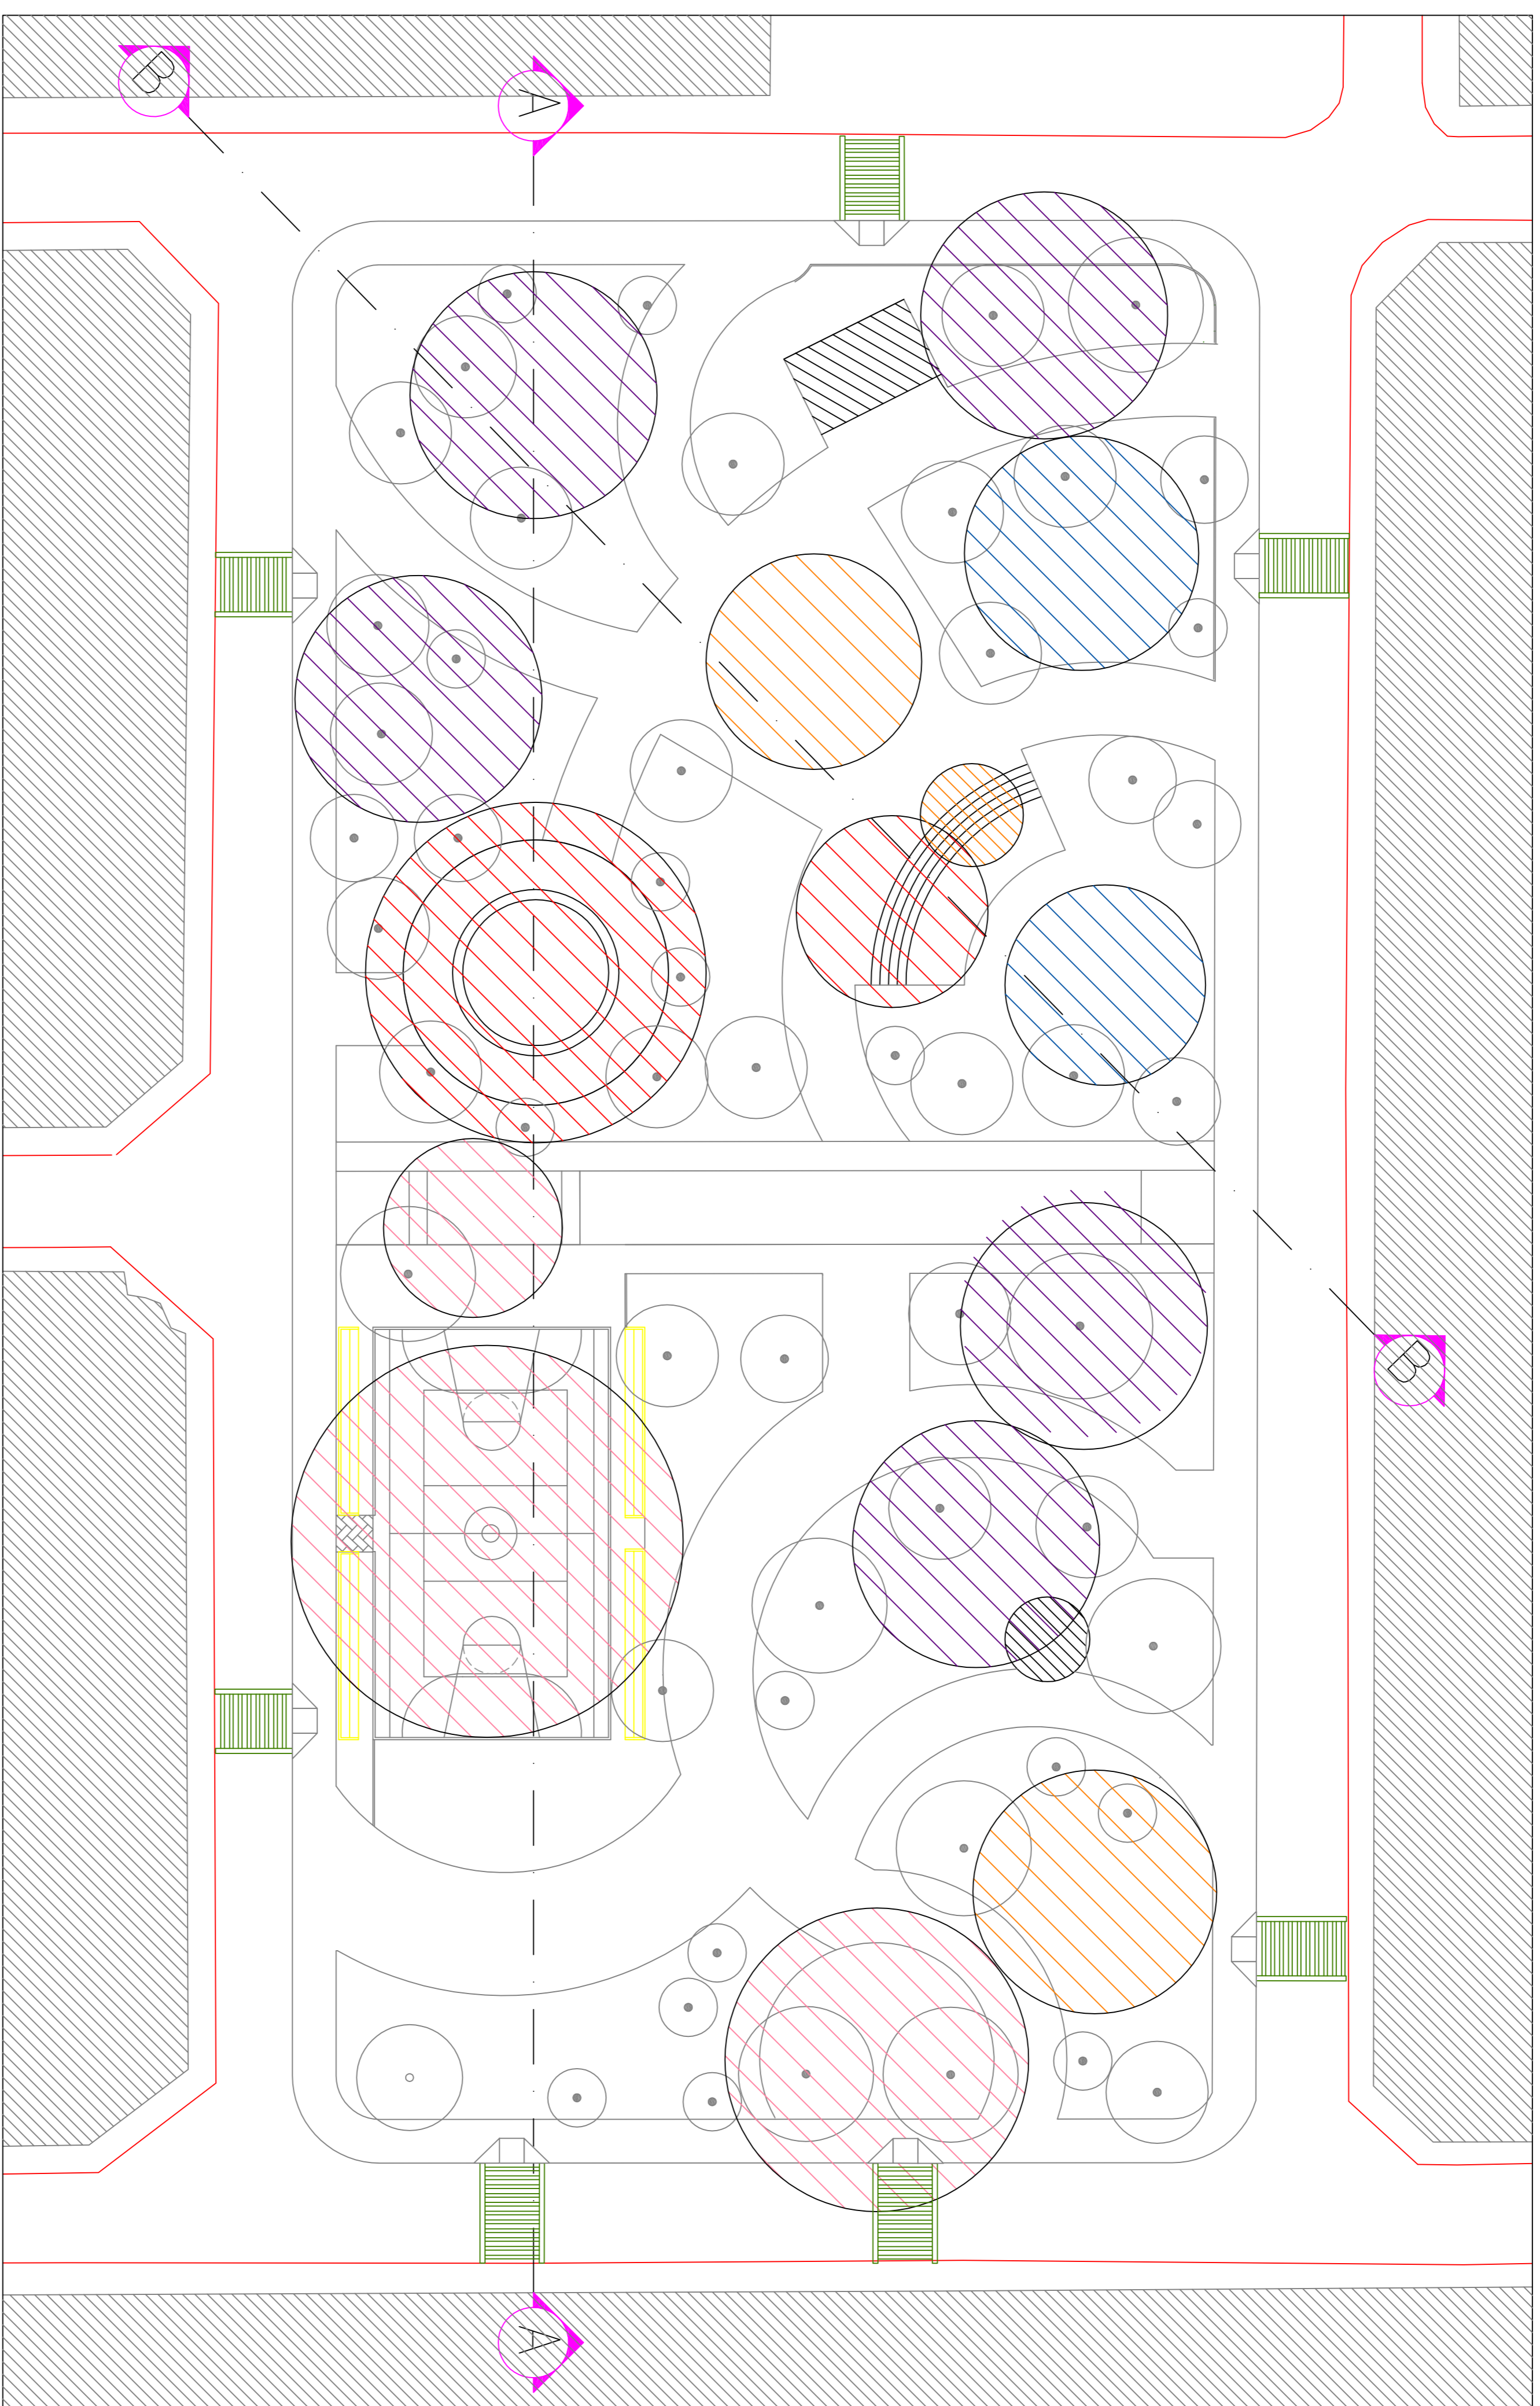

Zonamento

Escala : 1/300

Legenda - Hachuras	
	Área Social
	Área Lúdica
	Área Esportiva
	Área Cultural
	Descanso e Contemplação



LOCALIZAÇÃO

S/ ESCALA

Legenda - Hachuras	
	Av. Principal do Cohajap
	Av. Daniel de La Touche
	Praça do Cohajap



Universidade
Estadual do
Maranhão

Curso de
Arquitetura e
Urbanismo

Disciplina
TRABALHO DE CONCLUSÃO DE CURSO

Projeto
ESTUDO PRELIMINAR PRAÇA DO COHAJAP

Alunos
PEDRO DE SOUSA LUZDOS ANJOS

Código
0813209

Data
07/2013

Escala
Conforme Indicado

Prancha

Título da Prancha

01/08