


PLANTA BAIXA/LAY-OUT - PAV. TÉRREO

ESCALA

1/75

Repetir de A a B

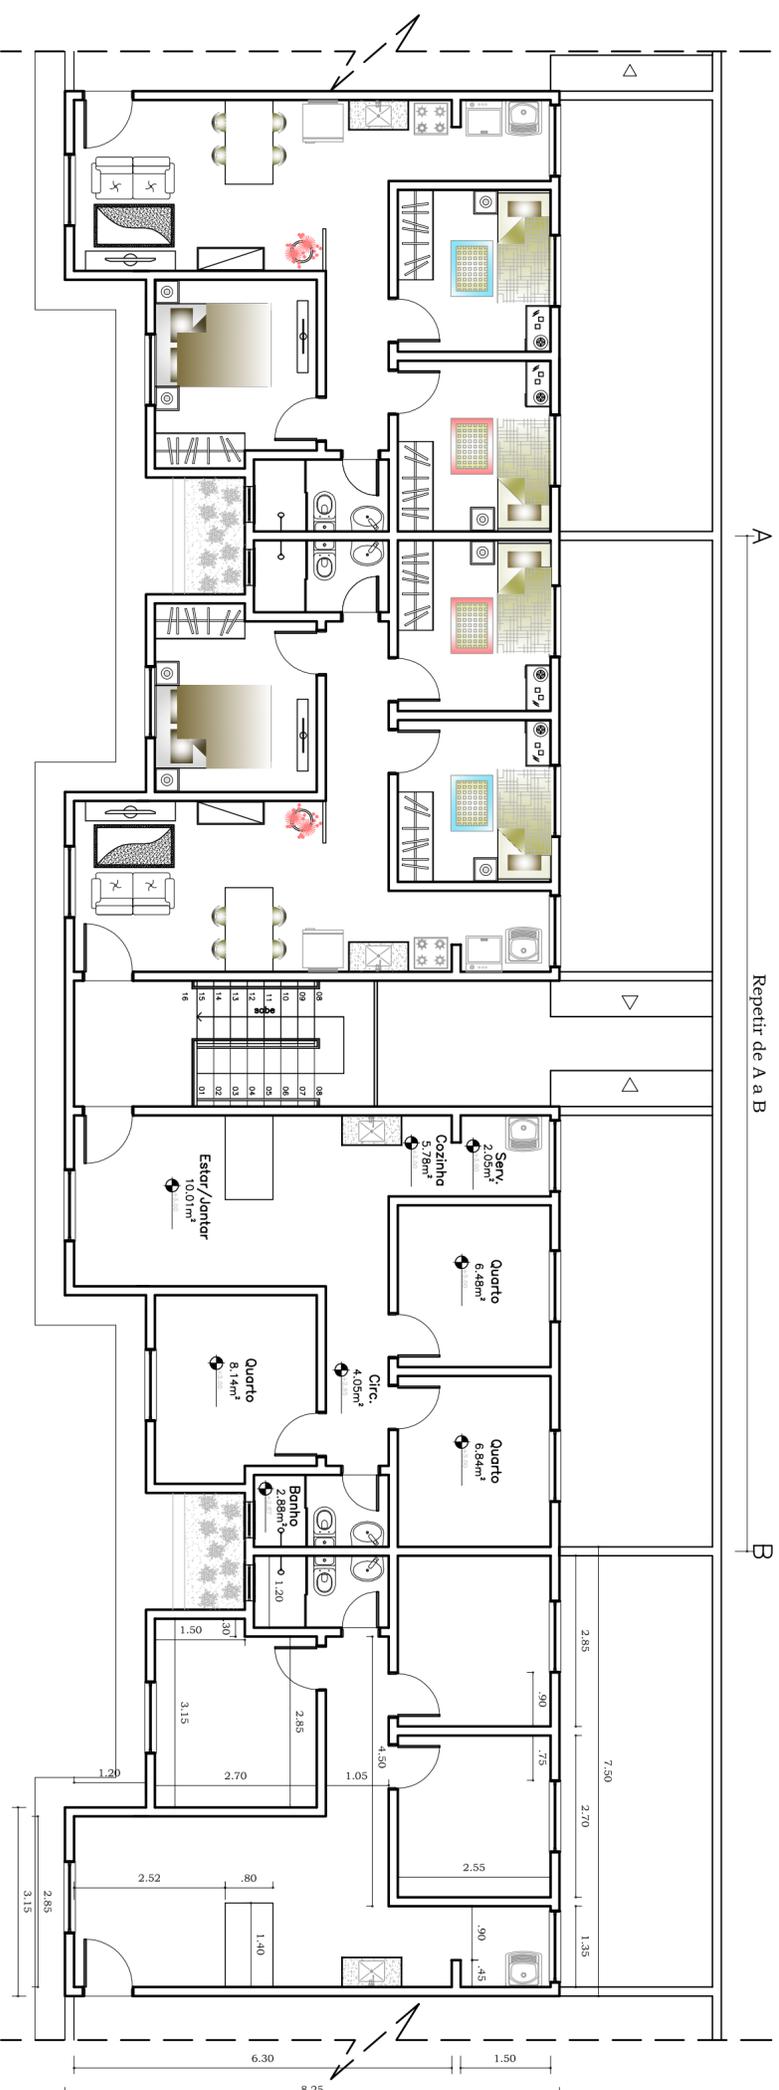


PLANTA BAIXA/LAY-OUT - PAV. TIPO

ESCALA



1/75

Repetir de A a B

Nome do Empreendimento: Estudo Preliminar - Habitação de Interesse Social	
Endereço: Bairro Ilhinha - São Luis/MA	
Proprietário: -	
Autor do Projeto: Adriany de Jesus da Silva Figueiras	
Descrição: Planta Baixa Pav. Térreo e Pav. Tipo	
Área do Térreo: 73,72 m²	Área Pav.-Tipo: 107,74 m²
	Área Total: 181,46 m²
	ALME: 18,36 m²
Responsável Técnico: Adriany de Jesus da Silva Figueiras	
Data: Setembro/2011	Esc. Projeto: 1:75
	Esc. Desenho: 1:75
Prancha: 01/05	

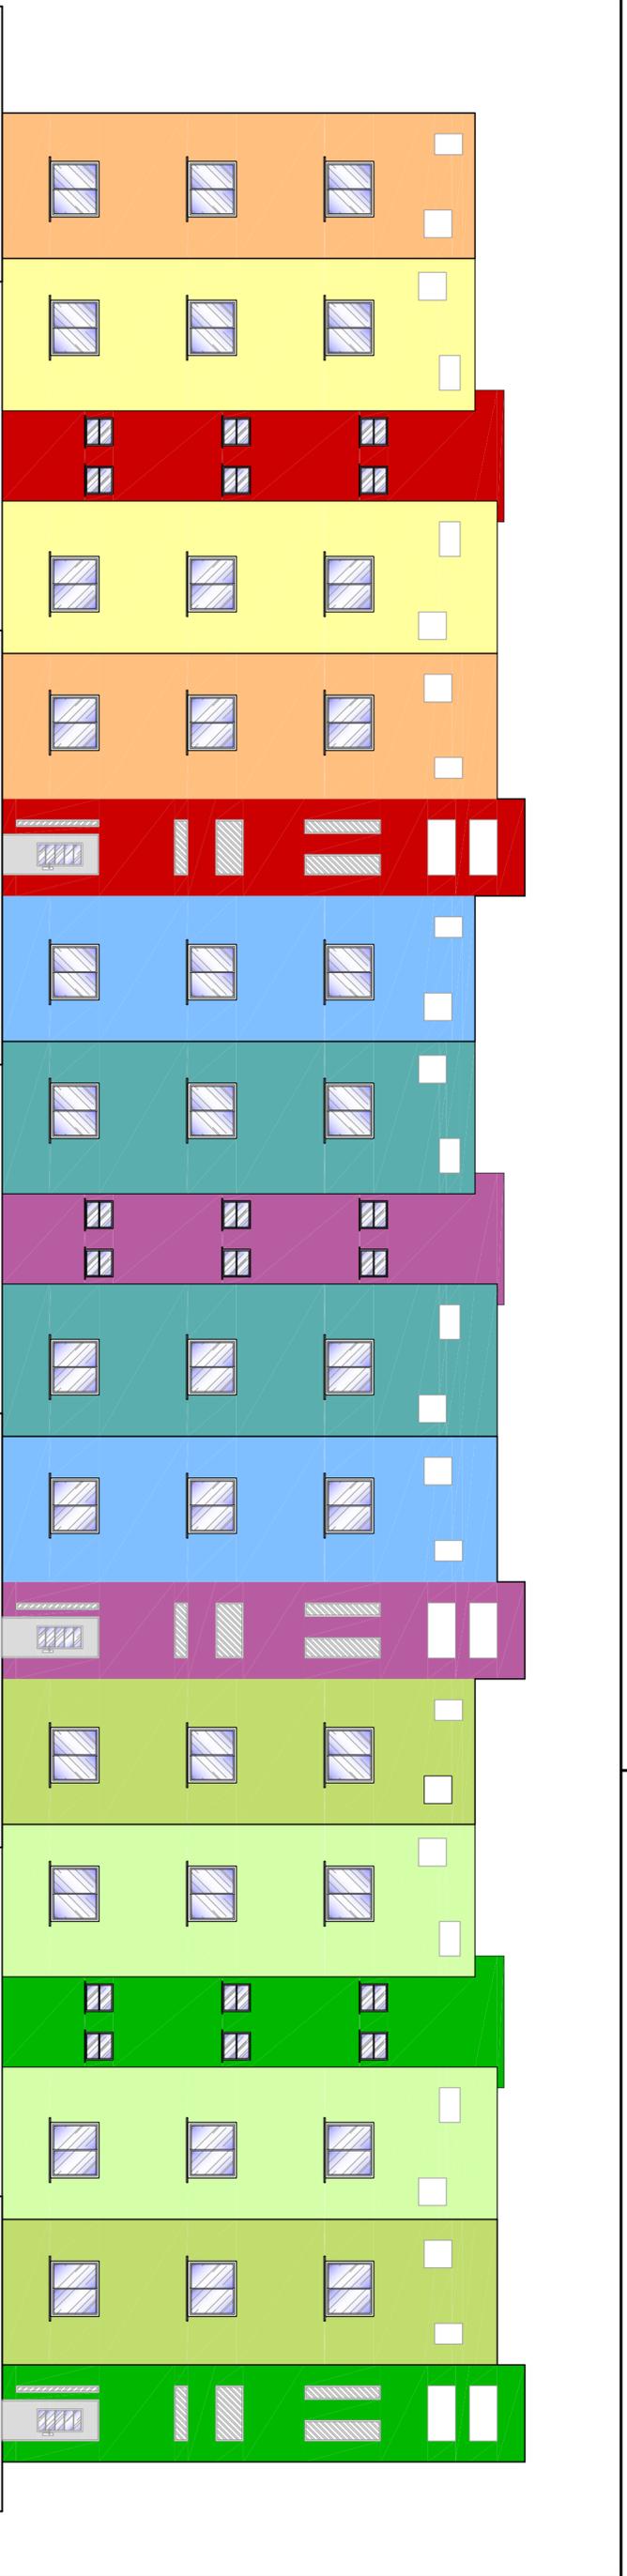

FACHADA FRONTAL
ESCALA 1/75

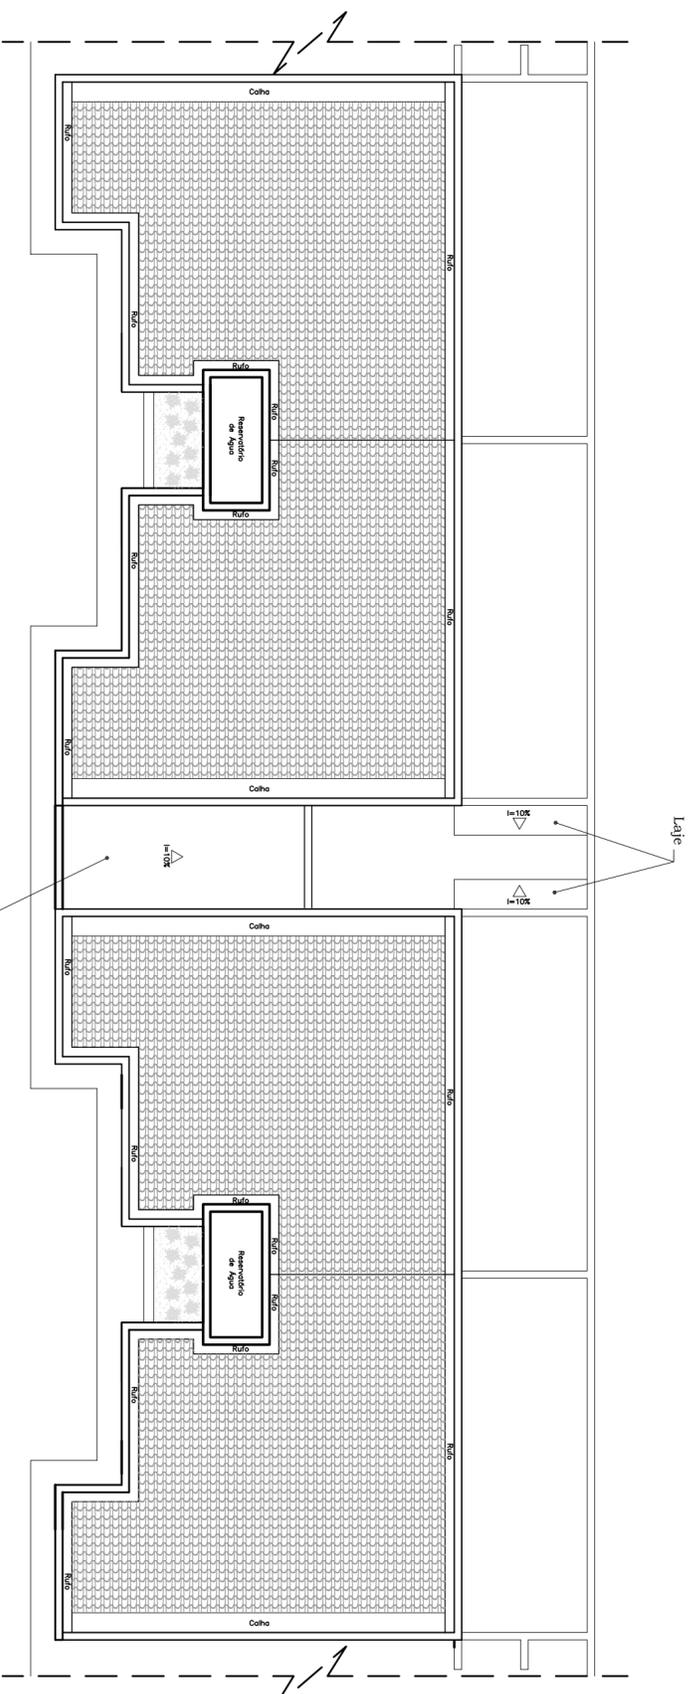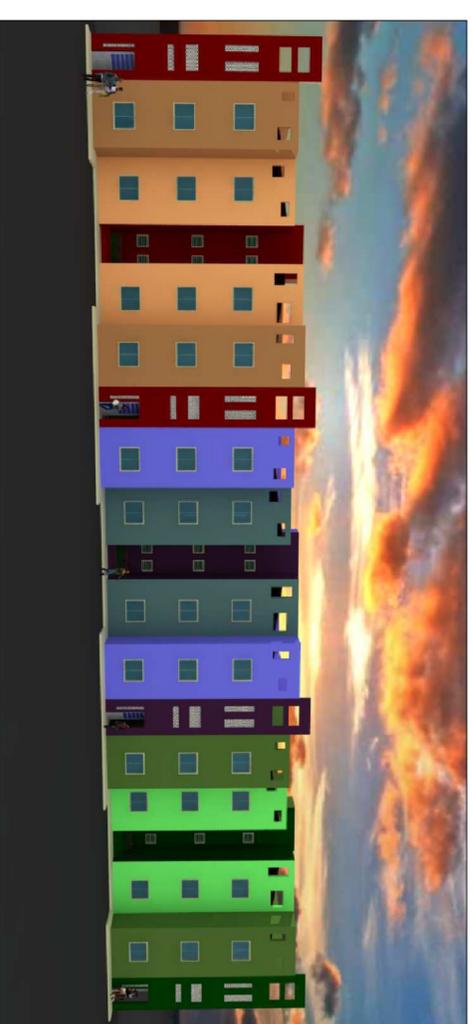

PLANTA DE COBERTURA
ESCALA 1/75

Nome do Empreendimento:
Estudo Preliminar - Habitação de Interesse Social

Endereço:
Bairro Ilhinha - São Luís/MA

Proprietário:
-

Autor do Projeto:
Adriany de Jesus da Silva Filgueiras


Descrição:
Fachada Principal / Planta de Cobertura

Área do Terreno: 73,72 m² Área Pav.-Tipo: 107,74 m² ATME: 181,46 m² ALME: 18,36 m²


Responsável Técnico:
Adriany de Jesus da Silva Filgueiras

Data: Setembro/2011 Esc.Plotagem: 1:100 Esc.Desenho: 1:100

Prancha:
02/05

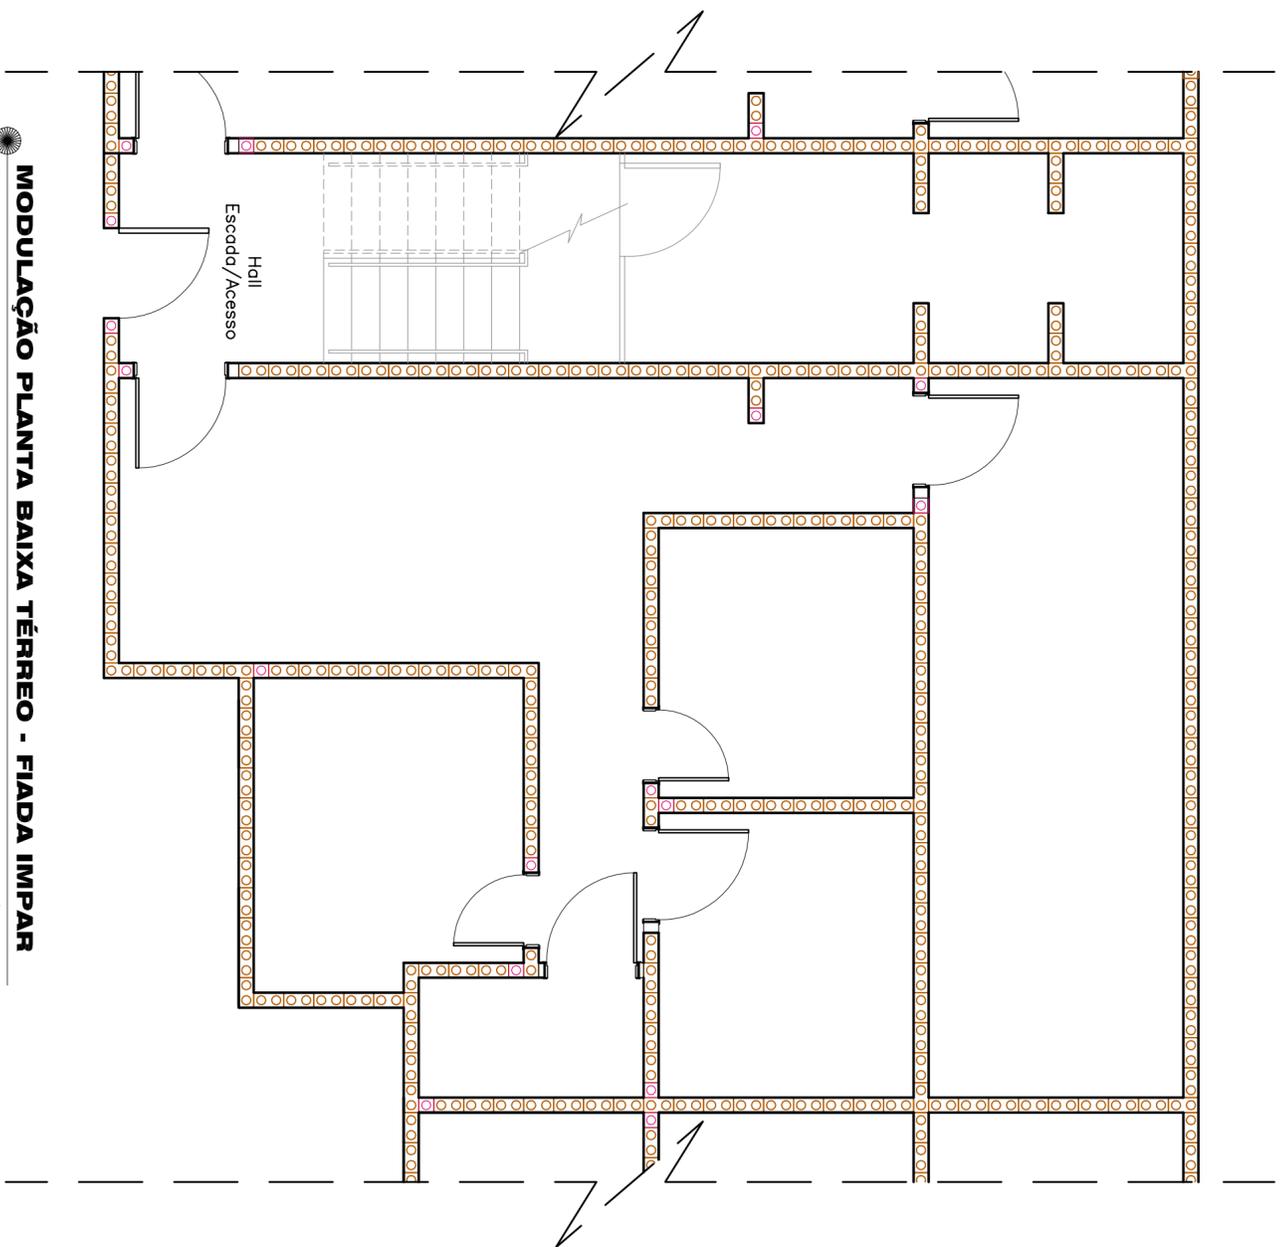

MODULAÇÃO PLANTA BAIXA TÉRREO - FIADA IMPAR
ESCALA 1/50

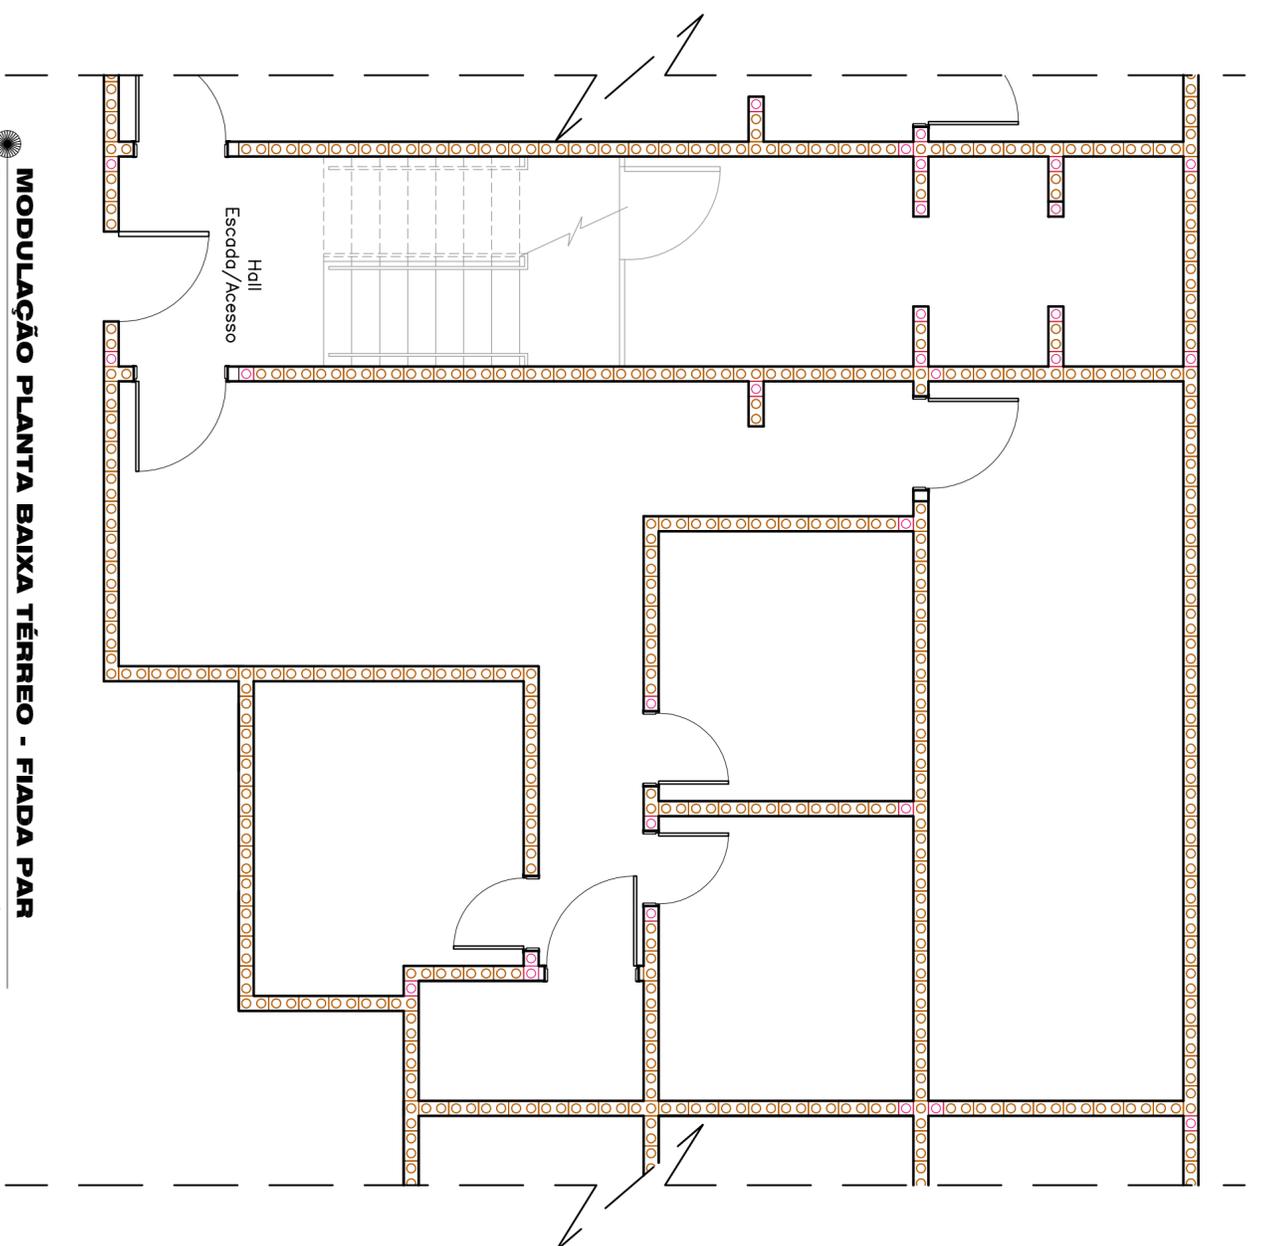

MODULAÇÃO PLANTA BAIXA TÉRREO - FIADA PAR
ESCALA 1/50

Nome do Empreendimento:
Estudo Preliminar - Habitação de Interesse Social

Endereço:
Bairro Ilhinho - São Luís/MA

Proprietário:
-

Autor do Projeto:
Adriany de Jesus da Silva Figueiras


Descrição:
Modulação Pav. Térreo Fiada Ímpar e Fiada Par

Área do Térreo: 73,72 m² Área Pav.-Tipo: 107,74 m² Área Total: 181,46 m² ALME: 18,36 m²

Responsável Técnico:
Adriany de Jesus da Silva Figueiras


Data: Setembro/2011 Esc. Ploteagem: 1:50 Esc. Desenho: 1:50

Prancha:
03/05

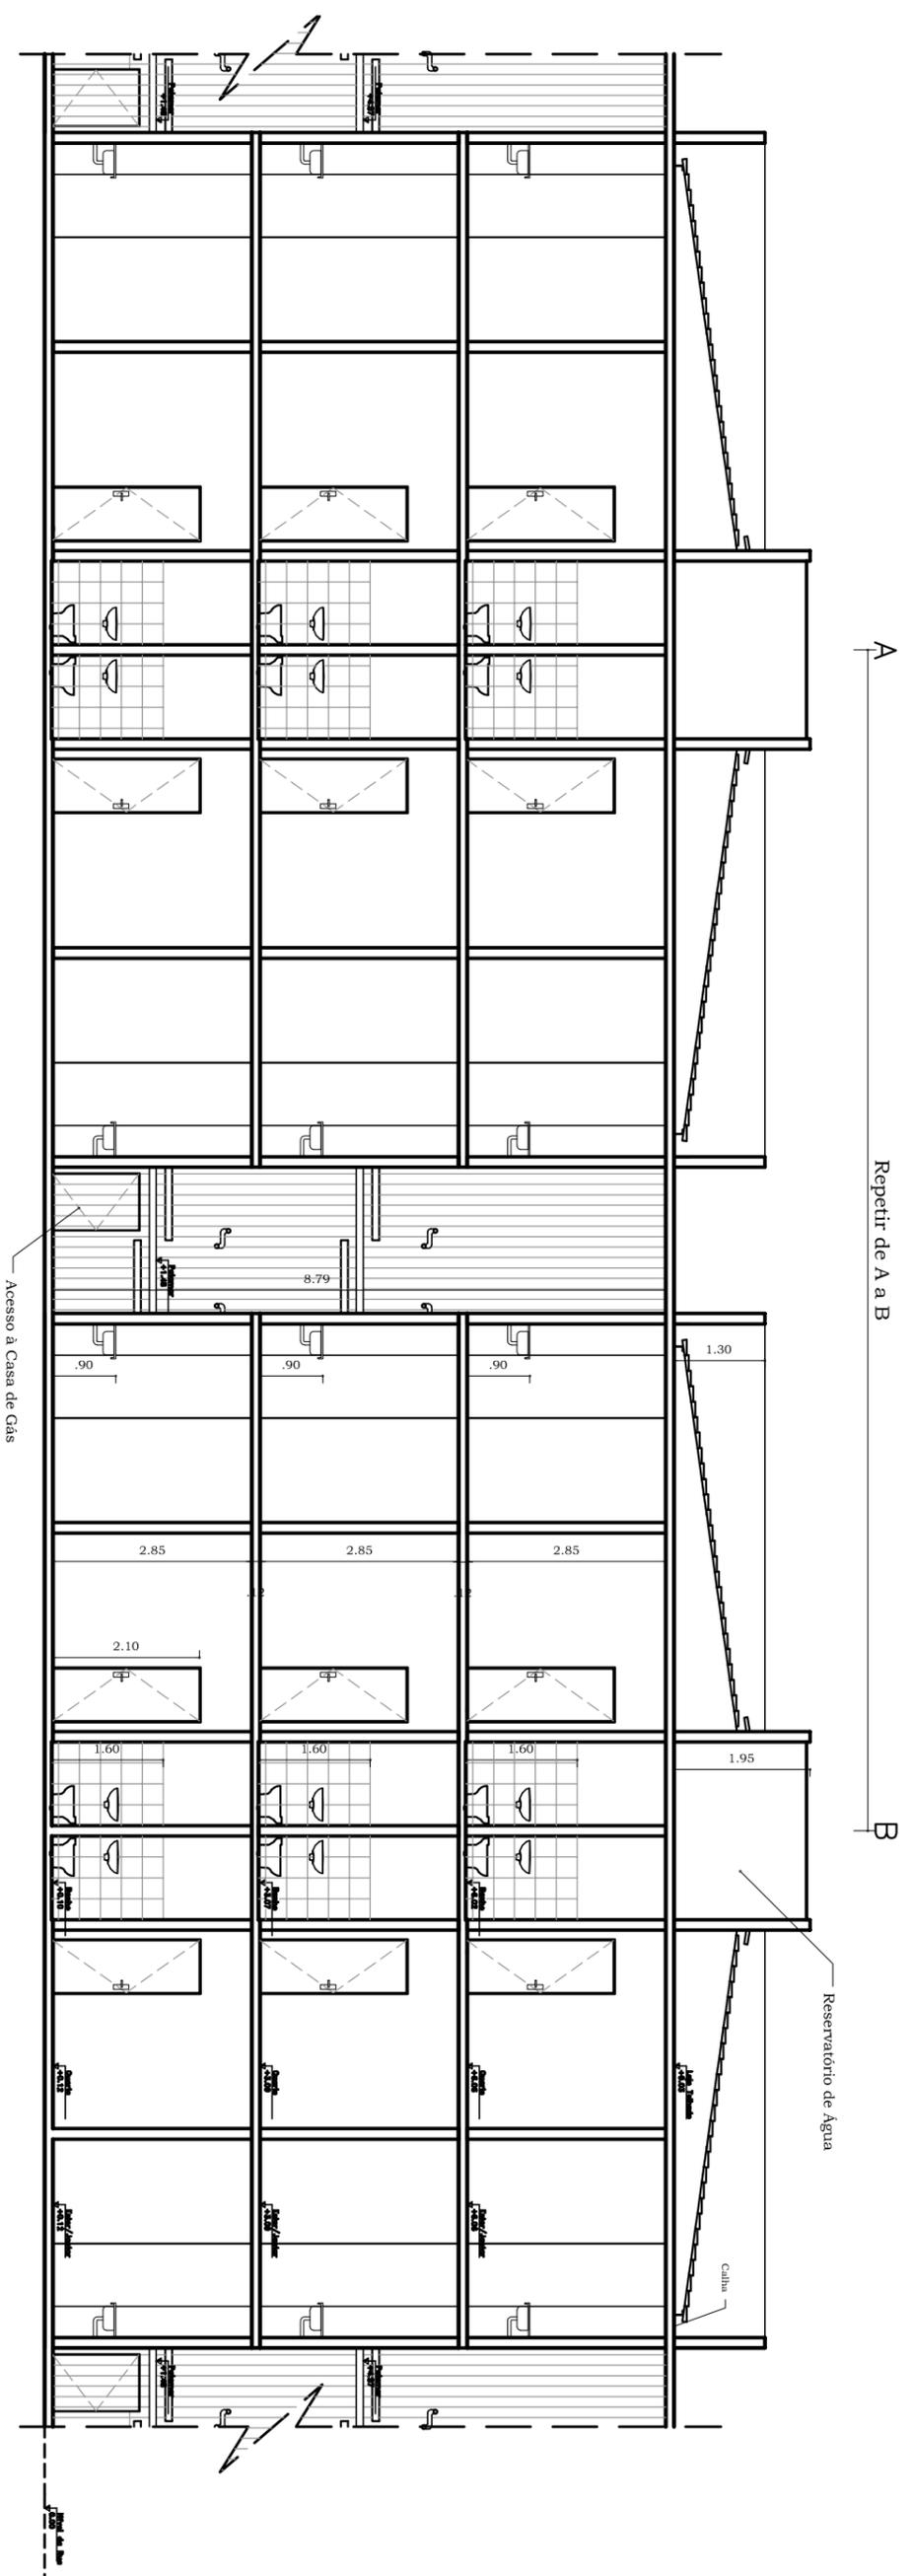


A
Repetir de A a B
B

CORTE AB
ESCALA 1/75

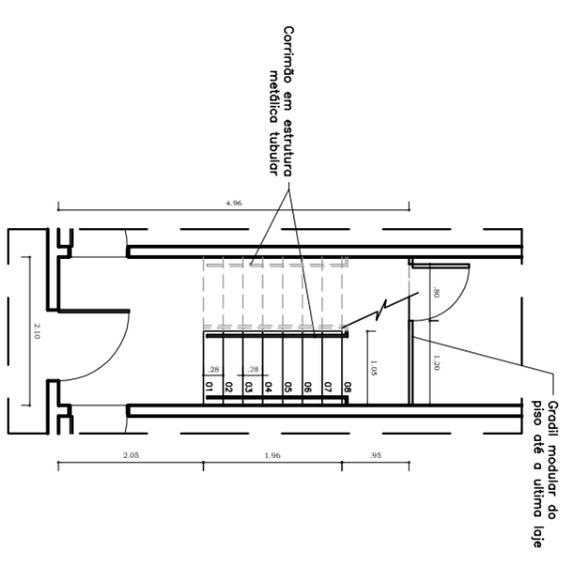

DETALHE 01 - CAIXA DE ESCADA
ESCALA 1/50

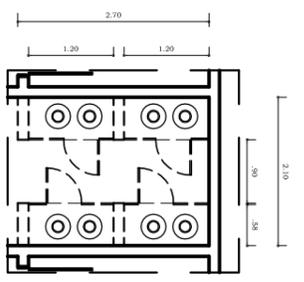

DETALHE 02 - CASA DE GÁS
ESCALA 1/50

Nome do Empreendimento: Intervenção Urbanística no Bairro da Ilhinha	
Endereço: Bairro Ilhinha - São Luís/MA	
Proprietário: -	
Autor do Projeto: Adriany de Jesus da Silva Figueiras	
Descrição: Corte AB e Detalhes 01 e 02	
Área do Térreo: 73,72 m ²	Área Pav.-Tipo: 107,74 m ²
	Área Total: 181,46 m ²
	ALME: 18,36 m ²
Responsável Técnico: Adriany de Jesus da Silva Figueiras	
Data: Setembro/2011	Esc. Plotagem: 1:75
	Esc. Desenho: 1:75
Prancha: 03/05	



Blocos Habitacionais



Cozinha/Serviço



Quarto Menino




Jantar



Quarto Menina




Estar / Jantar

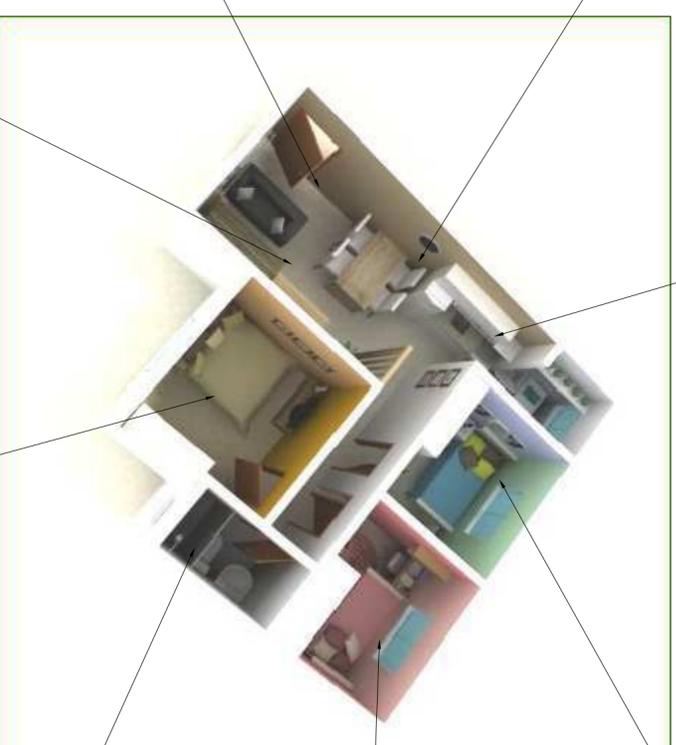

Planta/Humanizada - Unidade Habitacional



Banheiro

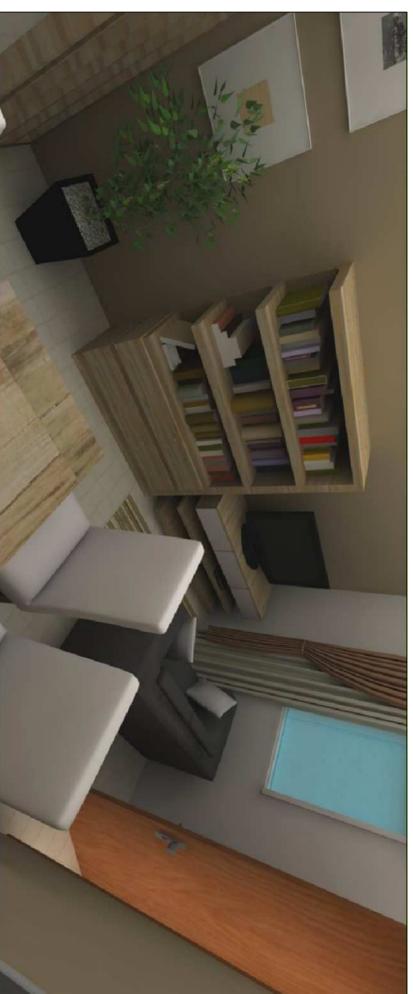

Estar / Jantar



Quarto Casal

Nome do Empreendimento: **Estudo Preliminar - Habitação de Interesse Social**

Endereço: **Bairro Ilhinha - São Luís/MA**

Proprietário: -

Autor do Projeto: **Adriany de Jesus da Silva Figueiras**

Descrição: **Humanização e Perspectivas da Unidade Habitacional Pav. Tipo**


Área do Terreno: **73,72 m²** Área Pav.-Tipo: **107,74 m²** ATME: **181,46 m²** ALME: **18,36 m²**

Responsável Técnico: **Adriany de Jesus da Silva Figueiras**

Prancha:

05/05

Data: **Setembro/2011** Esc. Ploteagem: **1:50** Esc. Desenho: **1:50**

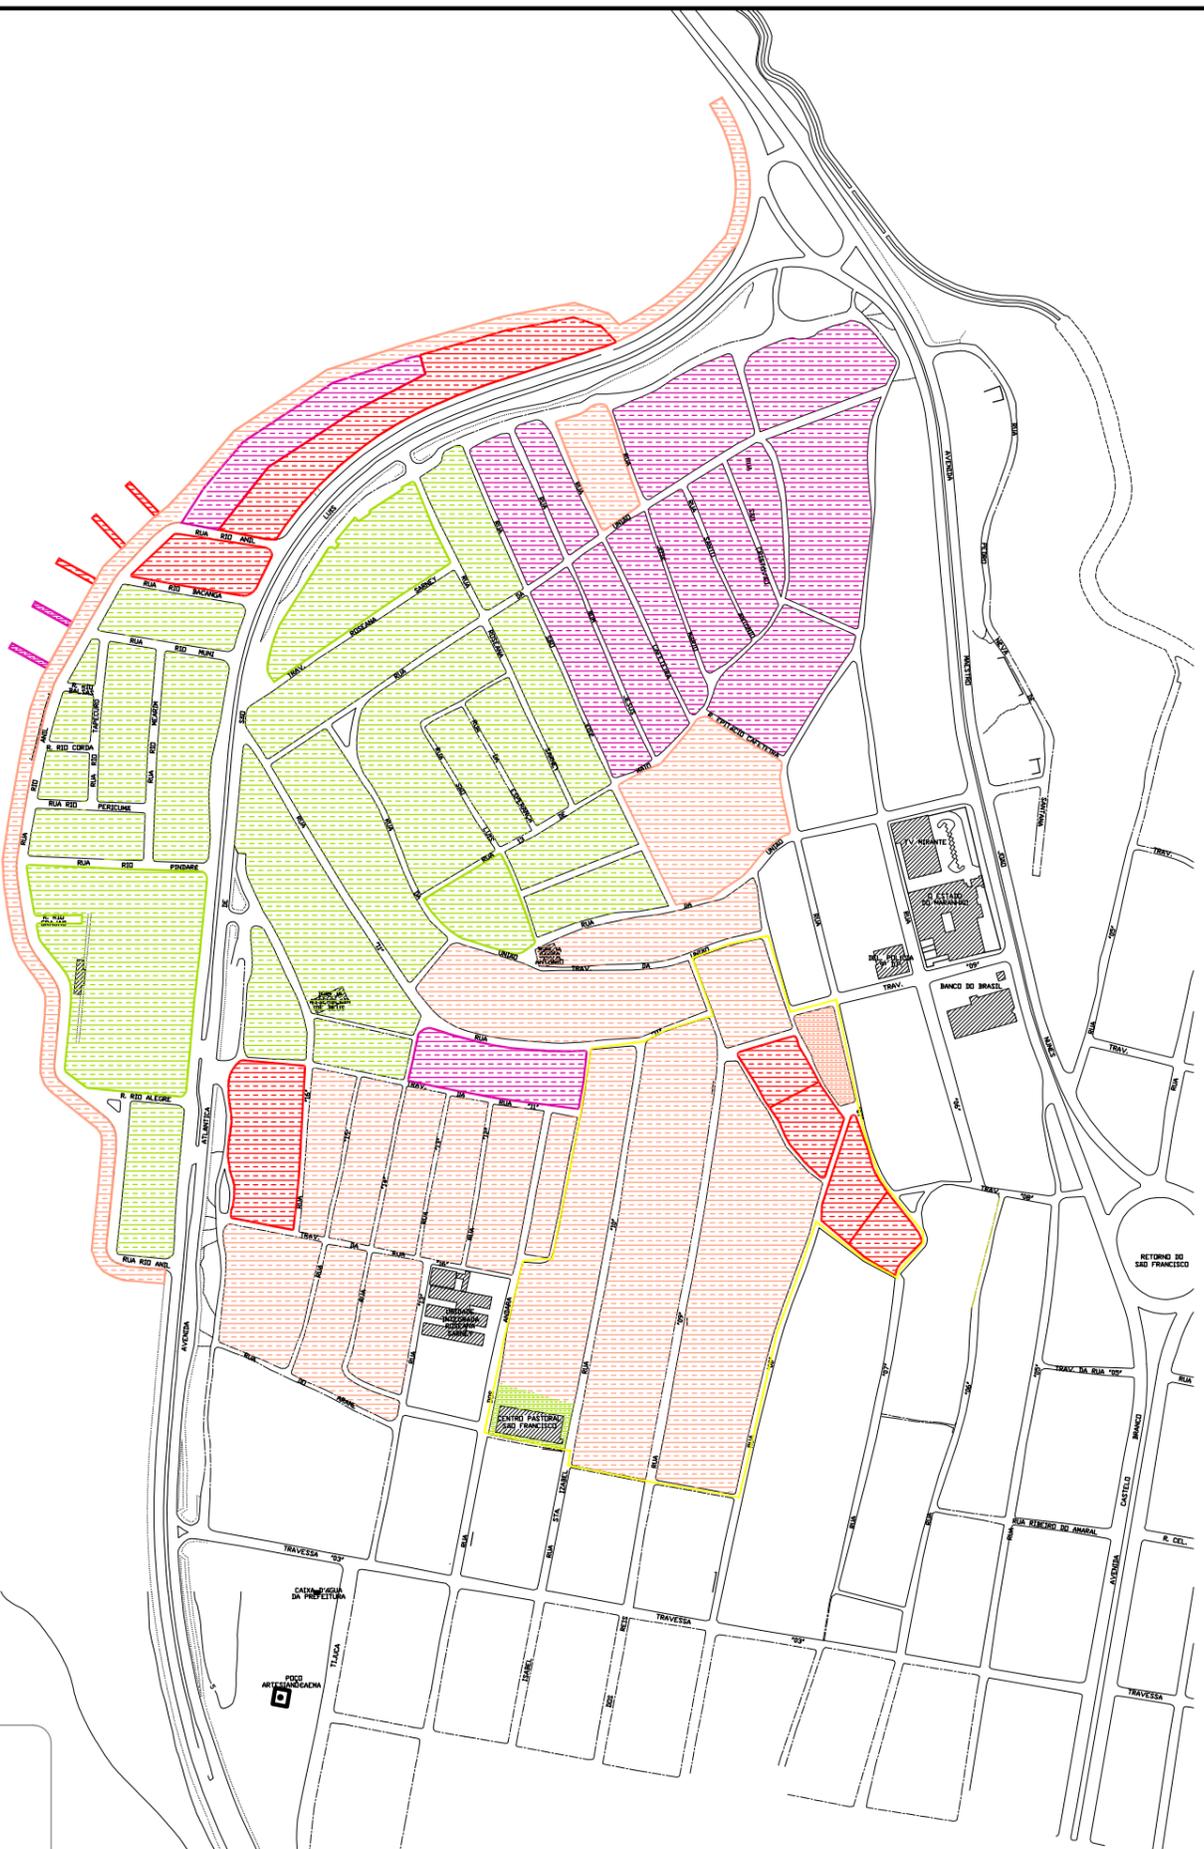

LEGENDA:

-  1ª ETAPA
-  2ª ETAPA
-  3ª ETAPA
-  4ª ETAPA

Nome do Empreendimento:
Intervenção Urbanística no Bairro da Ilhinha

Endereço:
Bairro Ilhinha - São Luís/MA

Proprietário: -

Autor do Projeto:
Adriany de Jesus da Silva Figueiras

Descrição:
Mapa de Etapas de Implantação

Área do Terreno: - Área Pav.-Tipo: - Área Total: 40,46 ha ALME: -

Responsável Técnico:
Adriany de Jesus da Silva Figueiras

Data: Setembro/2011 Esc. Plotagem: 1:5000 Esc. Desenho: 1:5000

Prancha:
03/03